
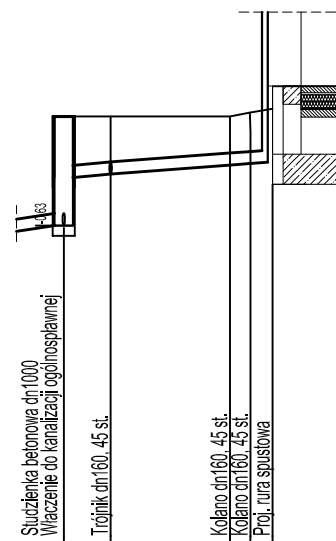


Przyłącze kanalizacji
deszczowej
Skala: 1:100/500

Przyłącze kanalizacji
deszczowej
Skala: 1:100/500

Skala:
1:100
1:500

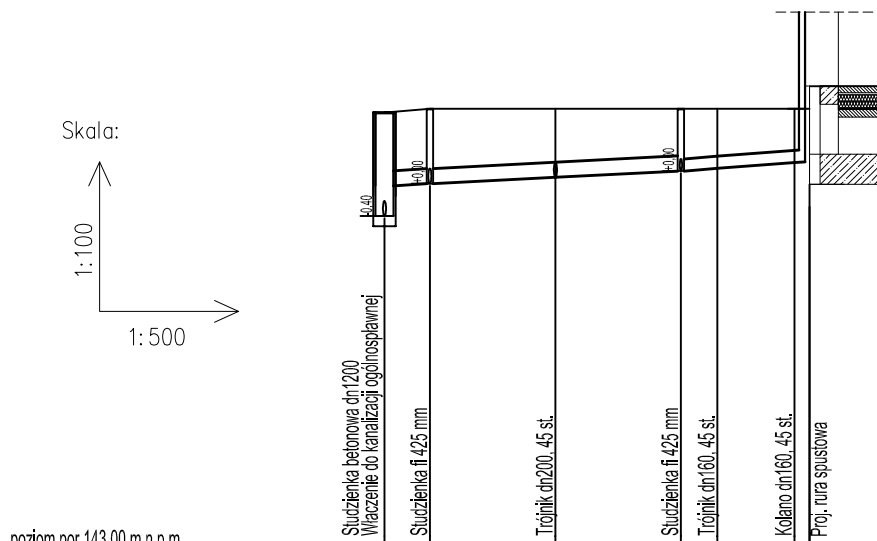

poziom por. 143,00 m n.p.m.

Węzeł	S1		D1		D2		Rs1
Rzędna terenu [m n.p.m.]	148.85		148.90		148.90		148.90
Rzędna dna rury [m n.p.m.]	147.48 147.88	147.91	147.99	148.08 148.11	148.19 148.20	148.90	148.90
Zagłębienie [m]	1.37 0.97	0.99	0.91	0.82 0.79	0.71 0.70		
Materiał, Średnica/Spadek [%]	PCV200, SN8			PCV160, SN8			
				1,00	1,50		
Długość [m]	3,00	8,30	8,30	2,40	5,10	1,00	
Odległość [m]	0,00	3,00	11,30	19,60	22,00	27,10 28,10	
Dno wykopu [m n.p.m.]	147.88	147.91	147.99	148.08	148.11	148.19 148.20	
Objętość wykopu [m3]	3,69	4,08	3,59	1,09	1,91	0,35	

Dekametr



[dam]

Węzeł	S5		Rs12	
Rzędna terenu [m n.p.m.]	148.80		148.80	
Rzędna dna rury [m n.p.m.]	147.36 147.99	148.04	148.16 148.17	148.85 148.90
Zagłębienie [m]	1.44 0.81	0.76	0.64 0.68	0.70
Materiał, Średnica/Spadek [%]	PCV160, SN8			
				1,50
Długość [m]	3,10	7,90	1,30	1,50
Odległość [m]	0,00	3,10	11,00 12,30	13,80
Dno wykopu [m n.p.m.]	147.99	148.04	148.16 148.17	148.20
Objętość wykopu [m3]	3,07	2,78	0,43	0,52



[dam]

ARCHIprojekt

Włodzimierz Banaś
ul. M. Skłodowskiej-Curie 88, 59-301 Lubin
tel/fax (076) 846-16-16, 846-16-17, e-mail: archiprojekt@post.pl, NIP 692-102-55-87

Investor:	Przychodnia Rejonowa w Chojnowie, ul. Legnicka 12, 59-225 Chojów	Nr arch:	12/16
Obiekt:	„Budowa centrum medycznego dla Chojnowa z zakupem specjalistycznego sprzętu medycznego.”	Stadium:	P.W.
Adres:	ul. Kazimierza Wielkiego, 59-225 Chojów, dz. nr 212/2, 212/9, 473/1, 214/8 obręb 4 Chojów	Data:	XI.2016
Rysunek:	Profil podłużny przyłączy kanalizacji deszczowej	Skala:	1:100/500
Branża:	SANITARNA	Nr upr.:	Zakres uprawnień:
Projektant branży san.:	mgr inż. Anna Zagórniak	322/DOŚ/15	upr. bud. do proj. bez ogr. w spec. instalacyjnej w zakresie sieci, instalacji i urządzeń sanitarnych
			5z