

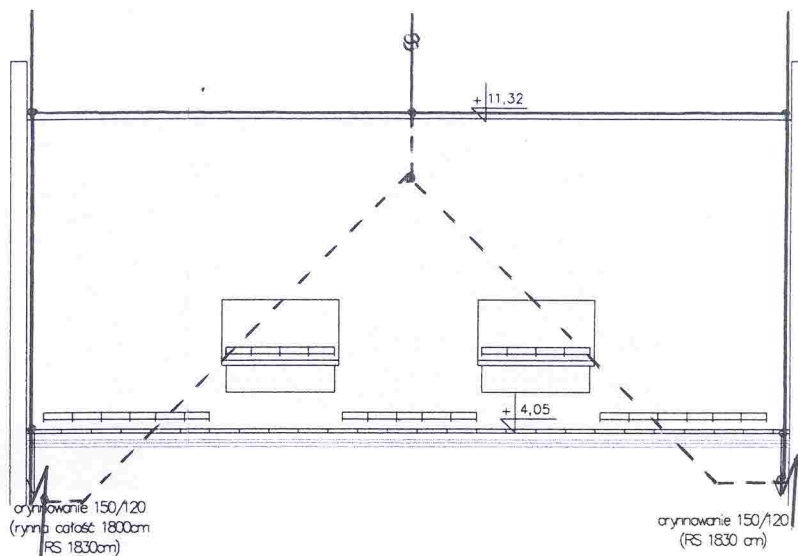
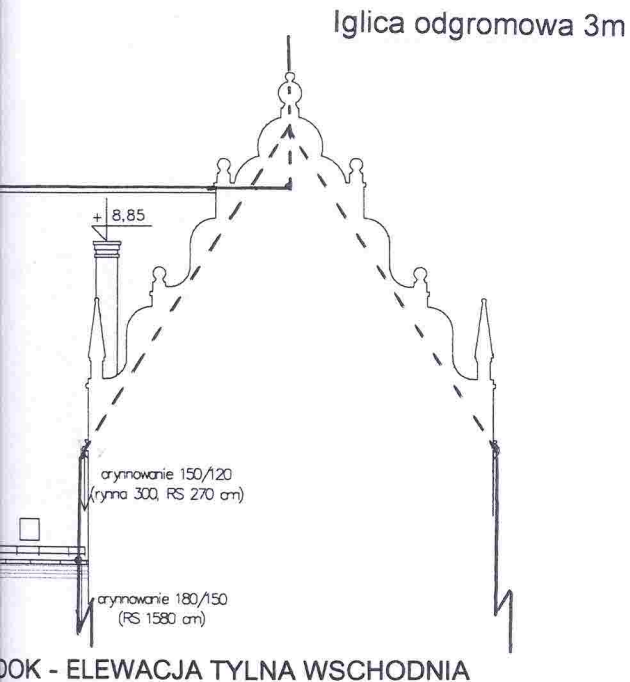


Istniejąca Iglica odgromowa

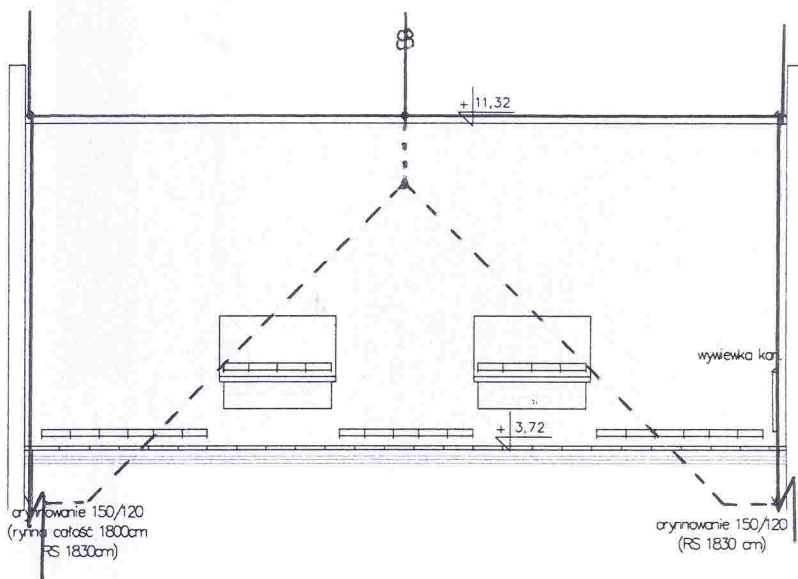


WIDOK - ELEWACJA BOCZNA PÓŁNOCNA

Istniejąca Iglica odgromowa

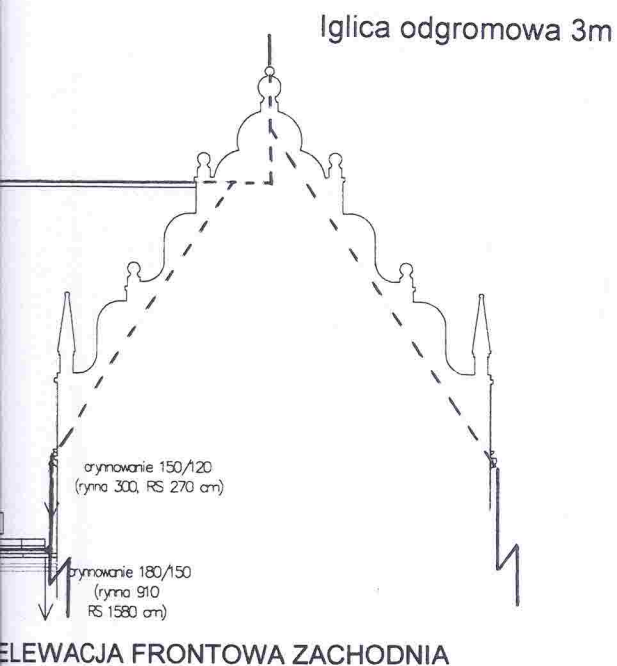

WIDOK - ELEWACJA BOCZNA POŁUDNIOWA

000031

Inwestor:	Gmina Miejska Chojnów Plac Zamkowy 1, 59-225 Chojnów	
Tytuł:	Szczegóły instalacji iglic odgrom.	Skala: 1:175
Obiekt:	Budynek Gimnazjum nr 2	Nr rys. E-2
Adres:	ul. Konarskiego 4, dz. nr 314, Chojnów	
Branża:	Elektryczna	
Projektował:	Marek Cichoński Upr. 111/91/Lw	

