


Szczegół przebudowy zwieńczeń studni rewizyjnych

SKALA 1:25

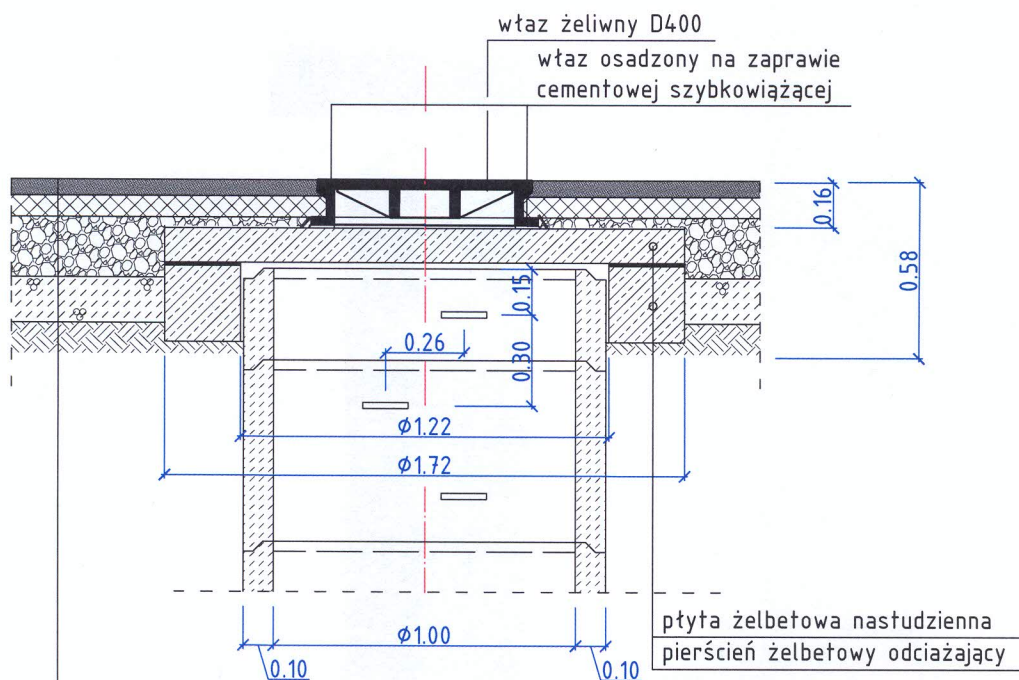

warstwa ścieralna z bet. asfaltowego 0-11mm, gr. 5cm  
AC-11S-50/70

warstwa wiażąca z bet. asfaltowego 0-16,0mm, gr. 7cm  
AC-16W-35/50

podbudowa pomocnicza z kruszywa łamanego 0/31,5mm  
stabilizowanego mechanicznie, gr. 20cm

stabilizacja gruntu cementem (towarowa) o  
Rm=1,5-2,5MPa, gr. 15cm

istniejące podłoże

**"OLEX"** FIRMA BUDOWLANO-INŻYNIERYJNA  
Aleksander Lorych  
58-560 JELENIA GÓRA ul. Strzelecka 6, tel. 75 64 26 325

Nazwa i adres obiektu	Przebudowa ul. Ogrodowej i ul. Reymonta w Chojnowie		
Przedmiot rysunku	Szczegół przebudowy zwieńczeń studni rewizyjnych		Skala 1:25
Projektant	mgr inż. Justyna Polak	upr. nr 271/DOŚ/10 spec. drogowa bez ogran.	Data 01.2014
Sprawdzający	mgr inż. Aleksander Lorych	upr. nr 36/98/JG spec. konstr. bud. bez ogran.	Rys. nr 10