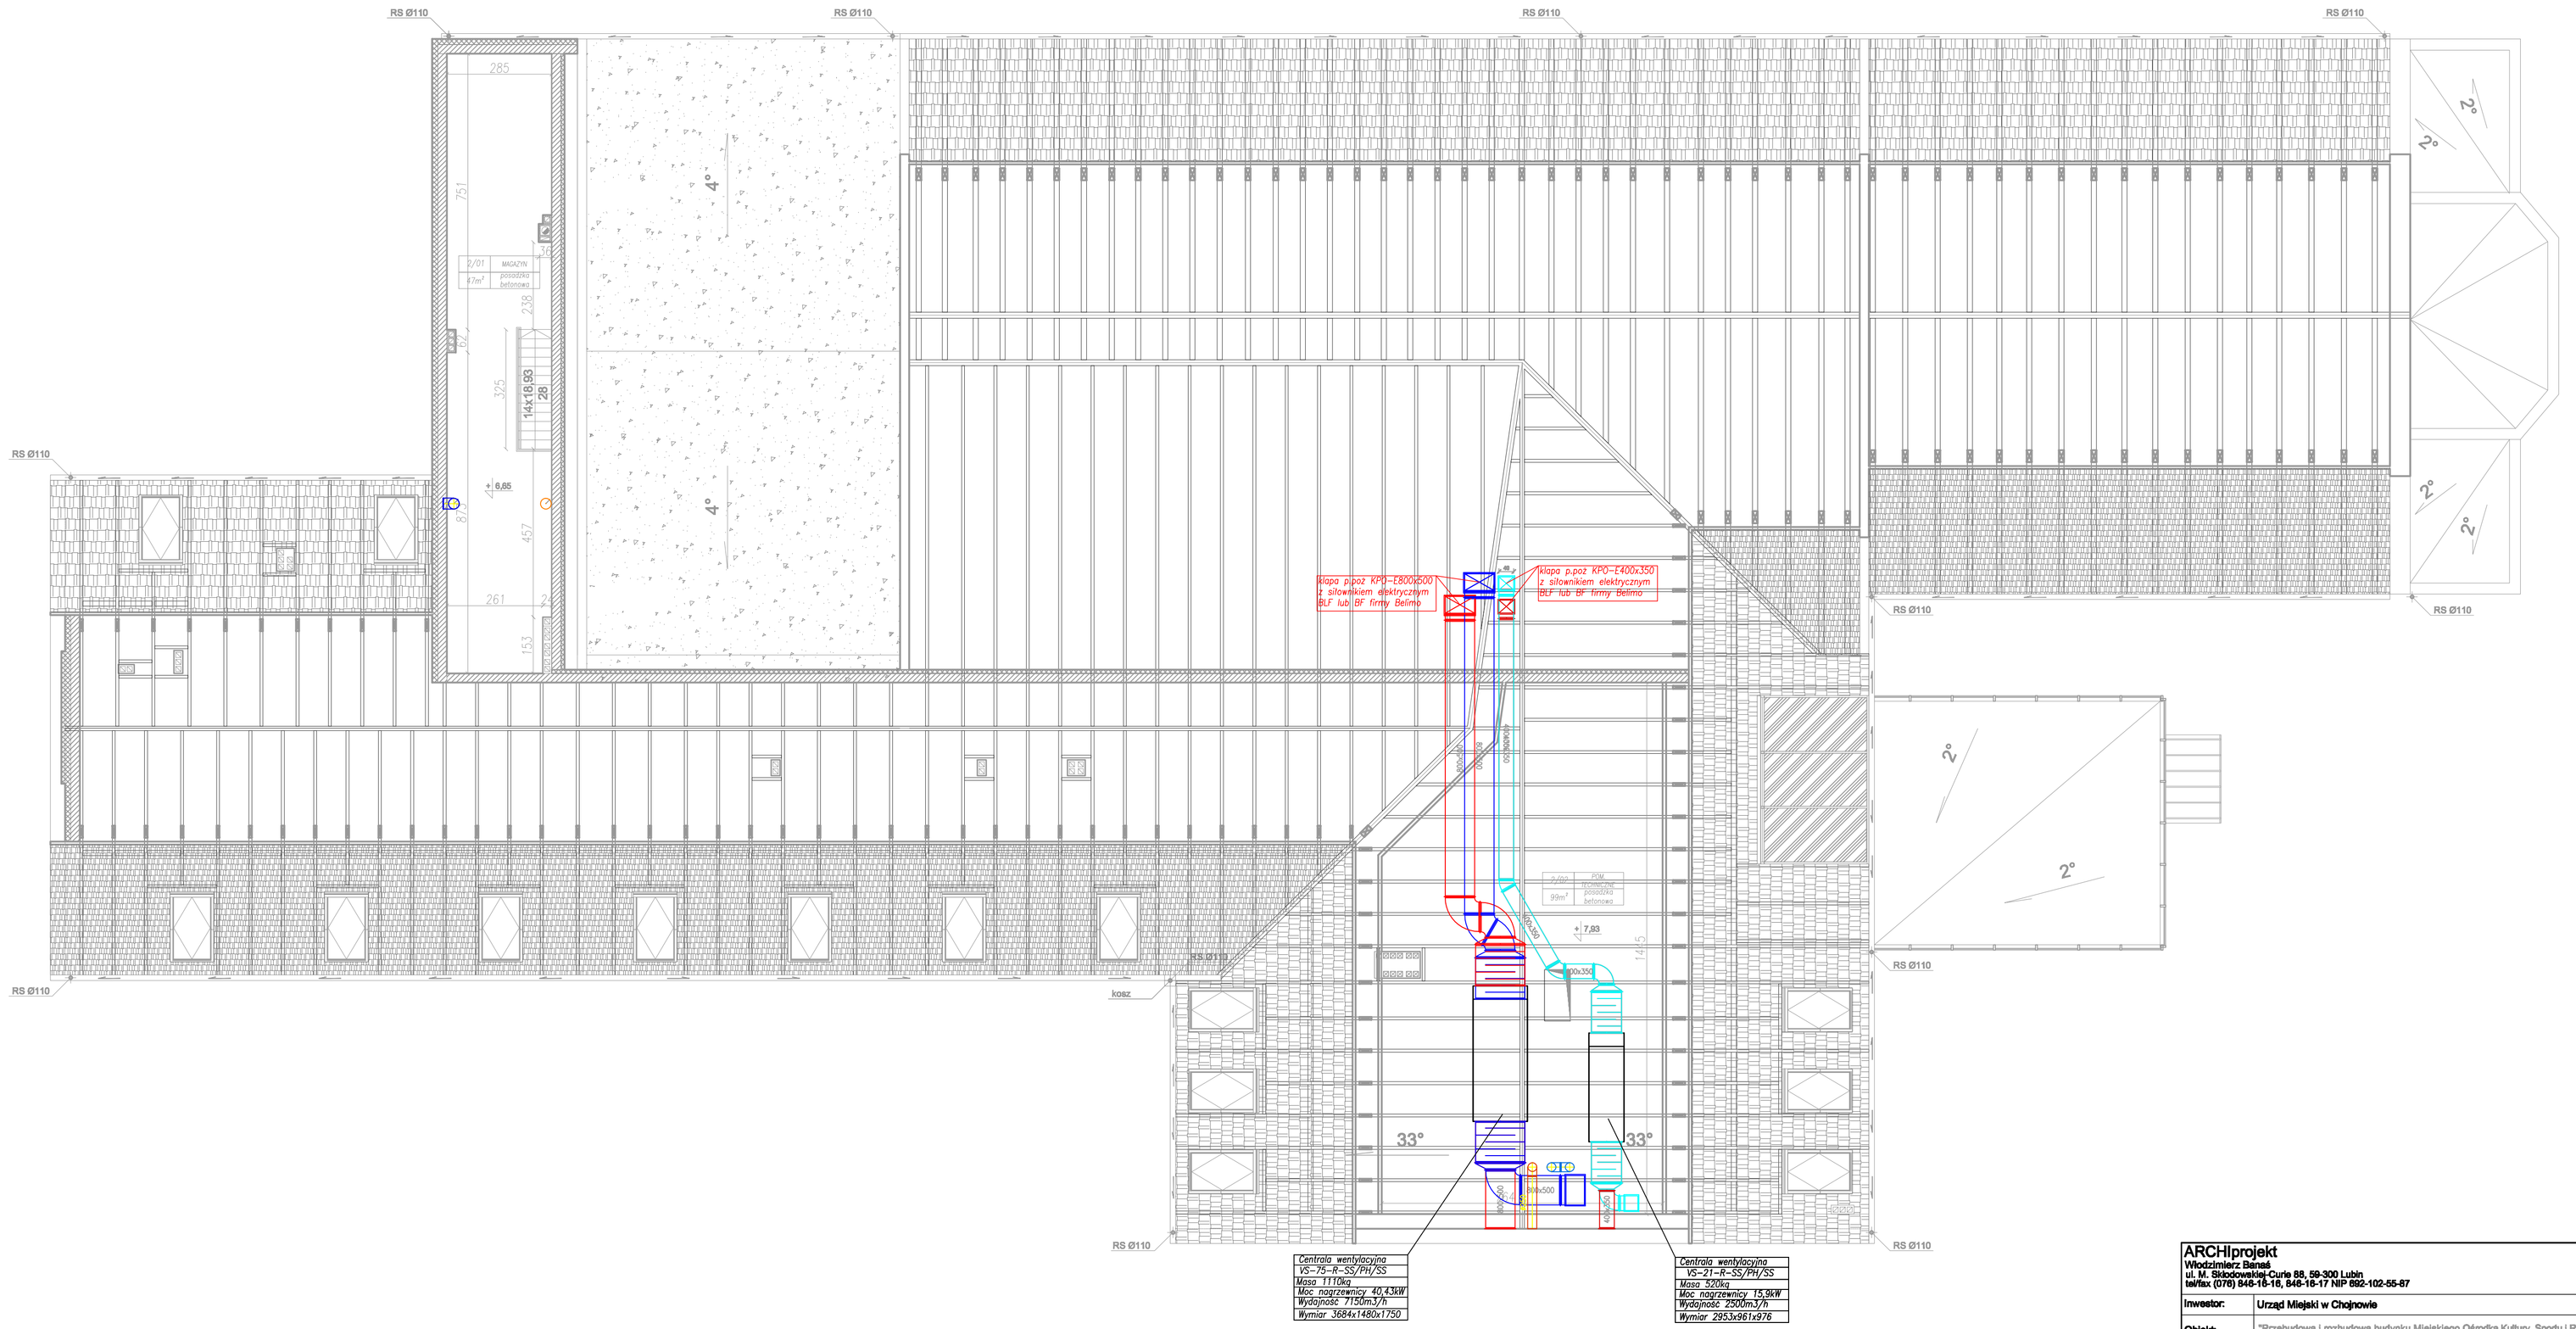

ARCHIprojekt Włodzimierz Banaś ul. M. Skłodowskiej-Curie 88, 59-300 Lubin tel/fax: (076) 848-18-16, 848-18-17 NIP 692-102-55-87				Archi LEGITYK 2.03 PL Nr ser.:03056743287	
Inwestor:	**Urząd Miejski w Chojnowie**			**Nr arch.:**	**14/12**
Obiekt:	"Przebudowa i rozbudowa budynku Miejskiego Ośrodka Kultury, Sportu i Rekreacji"			**Stadium:**	**P.B.**
Adres:	**ul. Małachowskiego 5, 59-225 Chojnów, działka nr 12/3, obręb 4 Chojnów**			**Data:**	**X.2012**
Rysunek:	RZUT PODDASZA			**Skala:**	**1:100**
Branża:	**SANITARNA**	**Nr upr.:**	**Zakres uprawnień:**	**Podpis:**	**Rys. nr:**
Projektant:	inż. Stefan Augustyn	Kn-178/72	uprawnienia budowlane do projektowania bez ograniczeń		7s
Aasystant projektanta:	mgr inż. Katarzyna Serafin				
Sprawdzający	mgr inż. Leszek Szmagara	1093/Lw	uprawnienia budowlane do projektowania bez ograniczeń i zaszczu w spec. instalacji sanitarnych		