


Legenda:

— -przyłącze kanalizacji sanitarnej

**"PROKOBUD"**  
59-600 Lwówek Śl.  
ul. Przd. Pracy 28  
NIP 616-101-35-19  
tel. (75) 782-44-99  
kom. 508-072-373

INWESTOR:	Gmina Miejska Chojnów, pl. Zamkowy 1, 59 - 225 Chojnów		
TYTUŁ RYSUNKU:	RZUT PIWNIC - INWENTARYZACJA		
OBIEKT/ADRES:	Remont kuchni i stołówki w Szkole Podstawowej nr 4 w Chojnowie, ul. Jana Kilńskiego 23, 59 - 224 Chojnów		
SKALA:	1:500	Asystent projektanta:	Podpis
DATA:	04'2017	Projektował mgr inż. Tomasz Wójcik nr upr. 165/DOŚ/12	Podpis
RYSEK NR:	03/S	Sprawił mgr inż. Izabela Odzimek nr upr. 334/DOŚ/12	Podpis



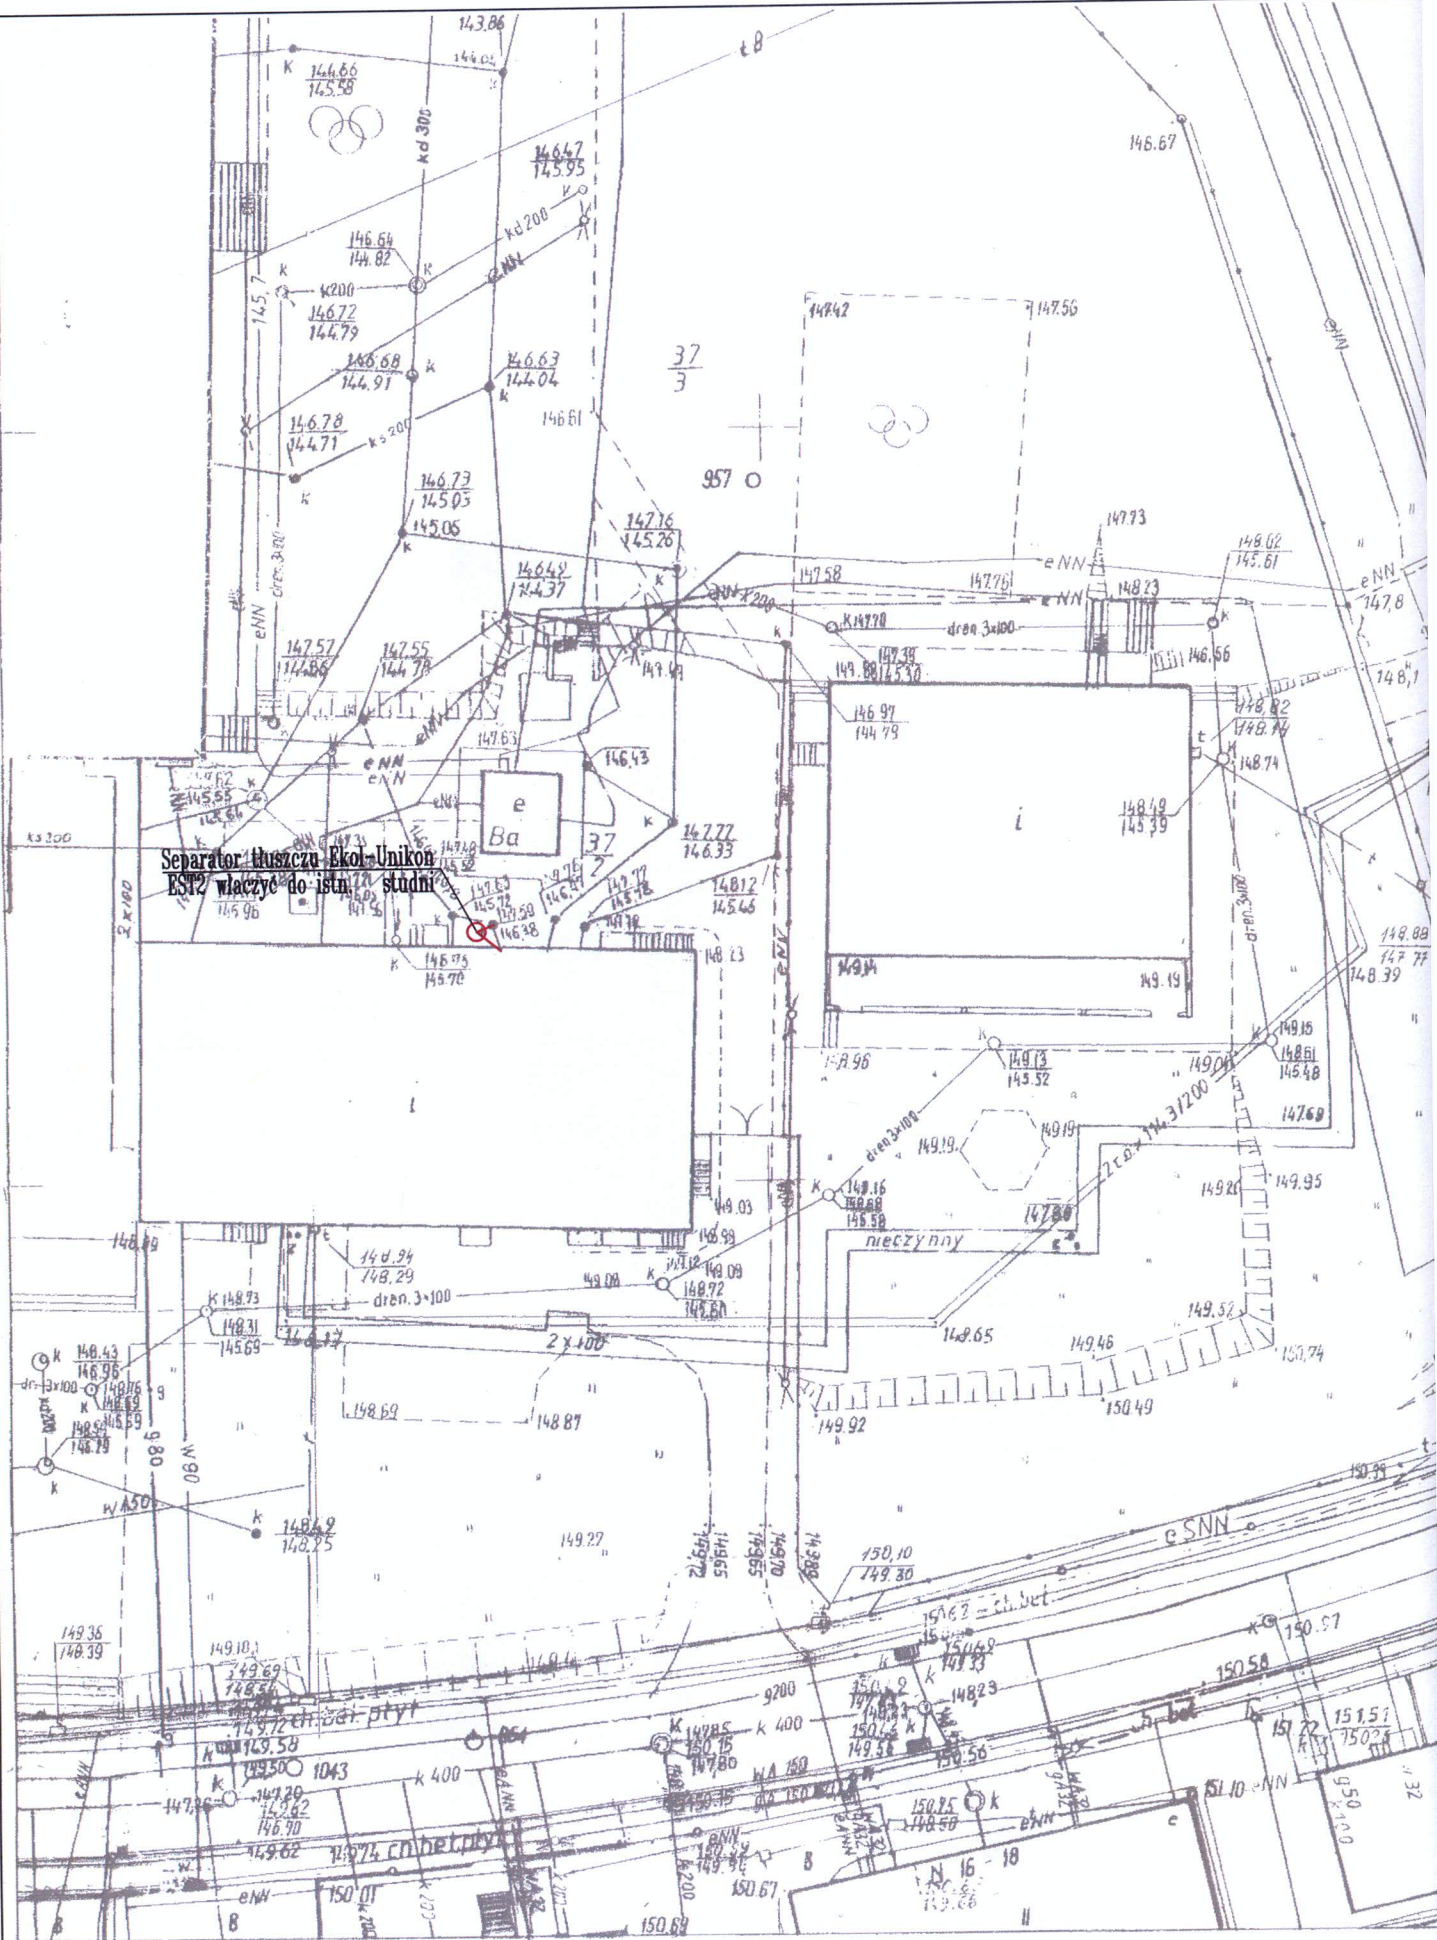



[illegible]