RZUT PIWNIC

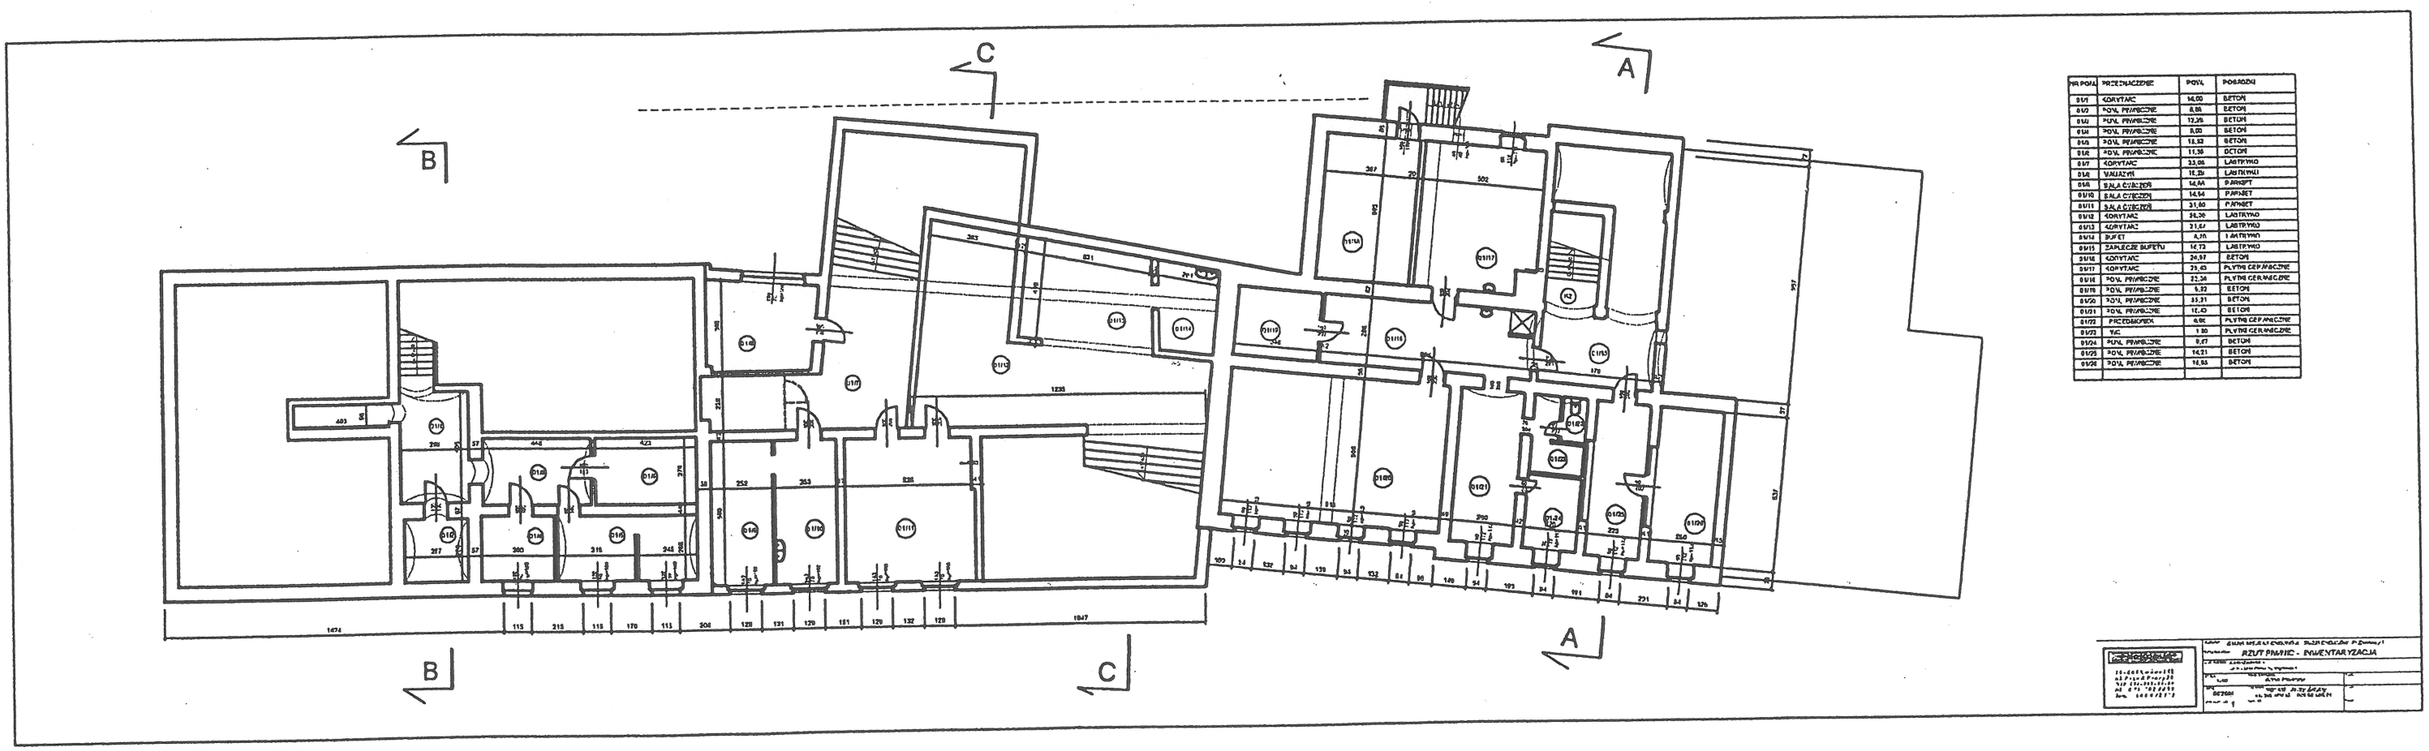

NR POM.	PRZEZNACZENIE	POW.	POSADZKI
01/1	KORYTARZ	14,00	BETON
01/2	POM. PRZYMOCNE	8,88	BETON
01/3	POM. PRZYMOCNE	12,26	BETON
01/4	POM. PRZYMOCNE	8,00	BETON
01/5	POM. PRZYMOCNE	18,53	BETON
01/6	POM. PRZYMOCNE	11,38	DCTON
01/7	KORYTARZ	33,06	LASTRYKO
01/8	WIATRZYNA	11,29	LASTRYKO
01/9	SALA CZYSZCZEN	14,84	PARKIET
01/10	SALA CZYSZCZEN	14,54	PARKIET
01/11	SALA CZYSZCZEN	31,60	PARKIET
01/12	KORYTARZ	84,26	LASTRYKO
01/13	KORYTARZ	21,61	LASTRYKO
01/14	BUFET	4,76	LASTRYKO
01/15	ZAPLECZE BUFETU	14,73	LASTRYKO
01/16	KORYTARZ	24,97	BETON
01/17	KORYTARZ	29,43	PŁYTKI CERAMICZNE
01/18	POM. PRZYMOCNE	22,36	PŁYTKI CERAMICZNE
01/19	POM. PRZYMOCNE	9,22	BETON
01/20	POM. PRZYMOCNE	33,21	BETON
01/21	POM. PRZYMOCNE	12,40	BETON
01/22	PRZEDSIONEK	6,91	PŁYTKI CERAMICZNE
01/23	WC	1,80	PŁYTKI CERAMICZNE
01/24	POM. PRZYMOCNE	9,27	BETON
01/25	POM. PRZYMOCNE	14,21	BETON
01/26	POM. PRZYMOCNE	14,85	BETON

RZUT PIWNIC - INWENTARYZACJA