


RZUT I PIĘTRA

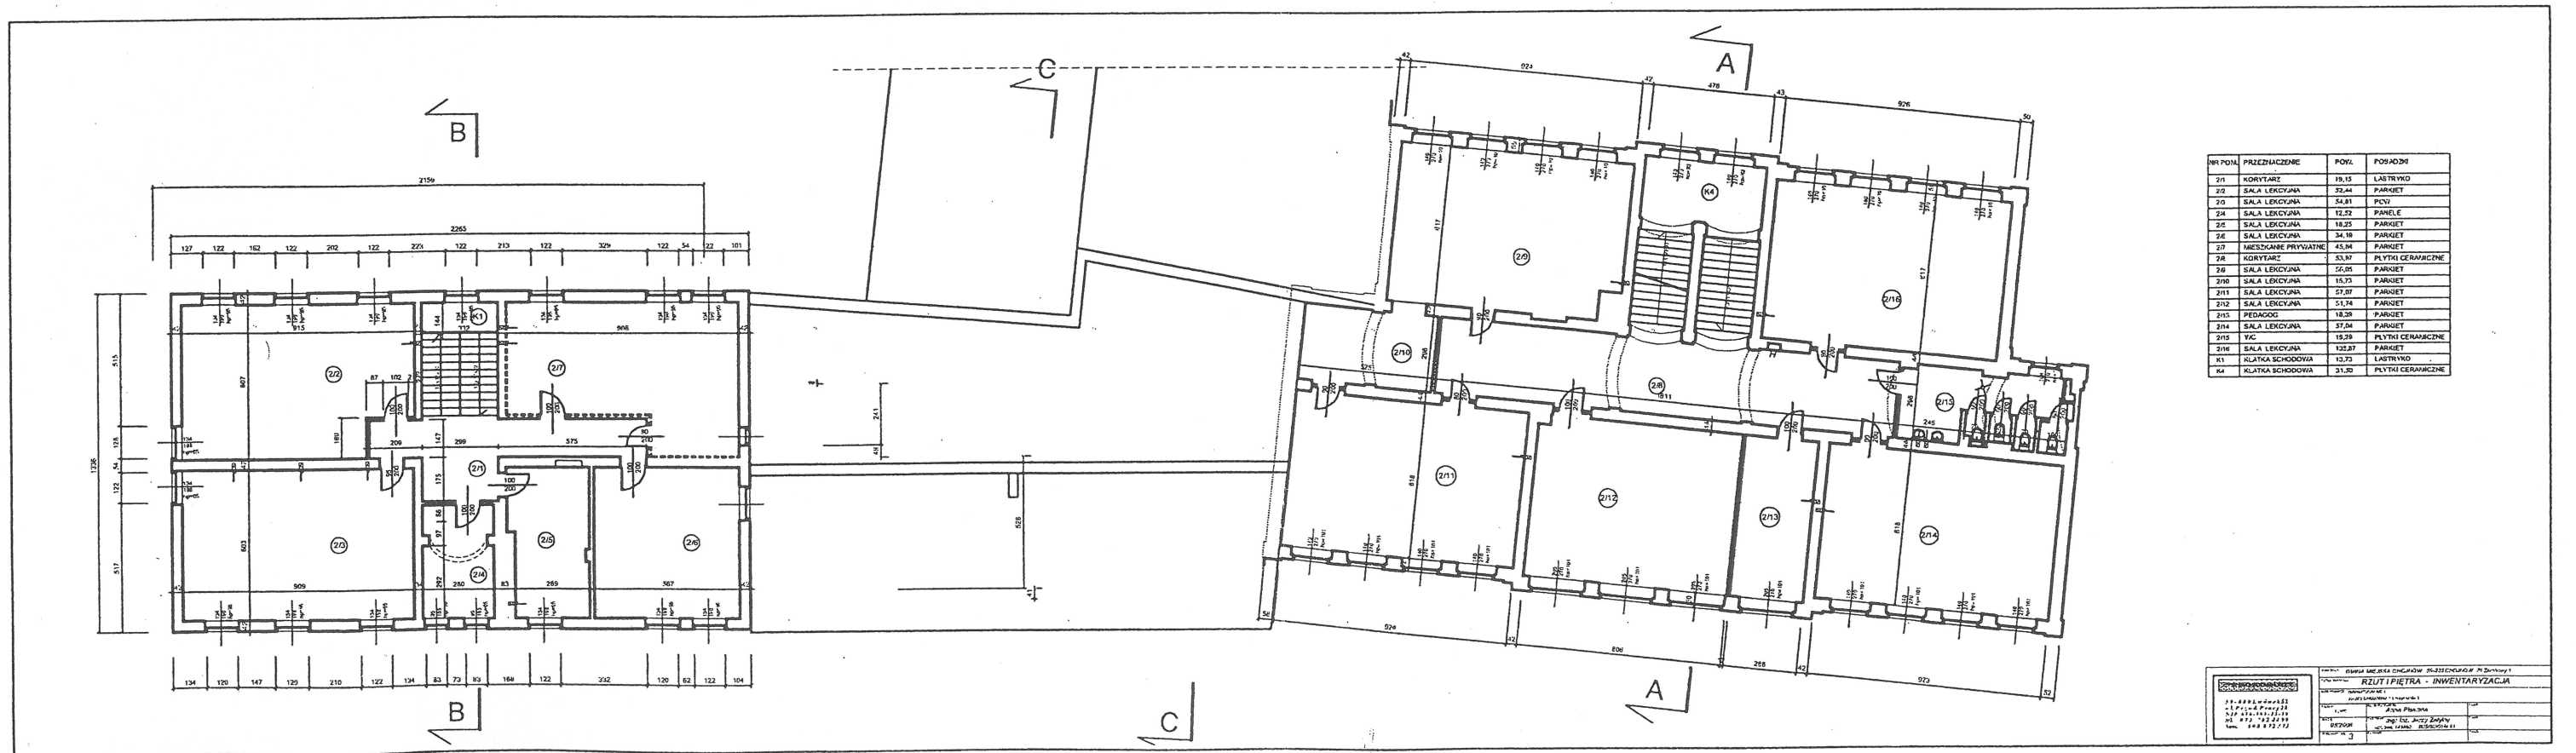

NR POZI.	PRZEZNACZENIE	POW.	POSADZI
21	KORYTARZ	19,15	LASTRYWO
22	SALA LEKCyjNA	32,44	PARKIET
23	SALA LEKCyjNA	54,81	PCV
24	SALA LEKCyjNA	12,22	PANELE
25	SALA LEKCyjNA	18,25	PARKIET
26	SALA LEKCyjNA	34,18	PARKIET
27	MIESZKANIE PRYWATNE	45,36	PARKIET
28	KORYTARZ	53,37	PLYTKI CERAMICZNE
29	SALA LEKCyjNA	50,05	PARKIET
210	SALA LEKCyjNA	15,73	PARKIET
211	SALA LEKCyjNA	57,87	PARKIET
212	SALA LEKCyjNA	51,14	PARKIET
215	PEDAGOG	18,29	PARKIET
214	SALA LEKCyjNA	37,04	PARKIET
215	VAC	19,29	PLYTKI CERAMICZNE
216	SALA LEKCyjNA	129,87	PARKIET
41	KLATKA SCHODOWA	12,75	LASTRYWO
44	KLATKA SCHODOWA	31,50	PLYTKI CERAMICZNE

DANE O PROJEKCI		DANE O PROJEKCI	
PROJEKTANT	INWESTOR	PROJEKTANT	INWESTOR
DATA	ADRES	DATA	ADRES
WYKONAWCA	TYTUŁ	WYKONAWCA	TYTUŁ
WYKONAWCA	TYTUŁ	WYKONAWCA	TYTUŁ