


# RZUT II PIĘTRA

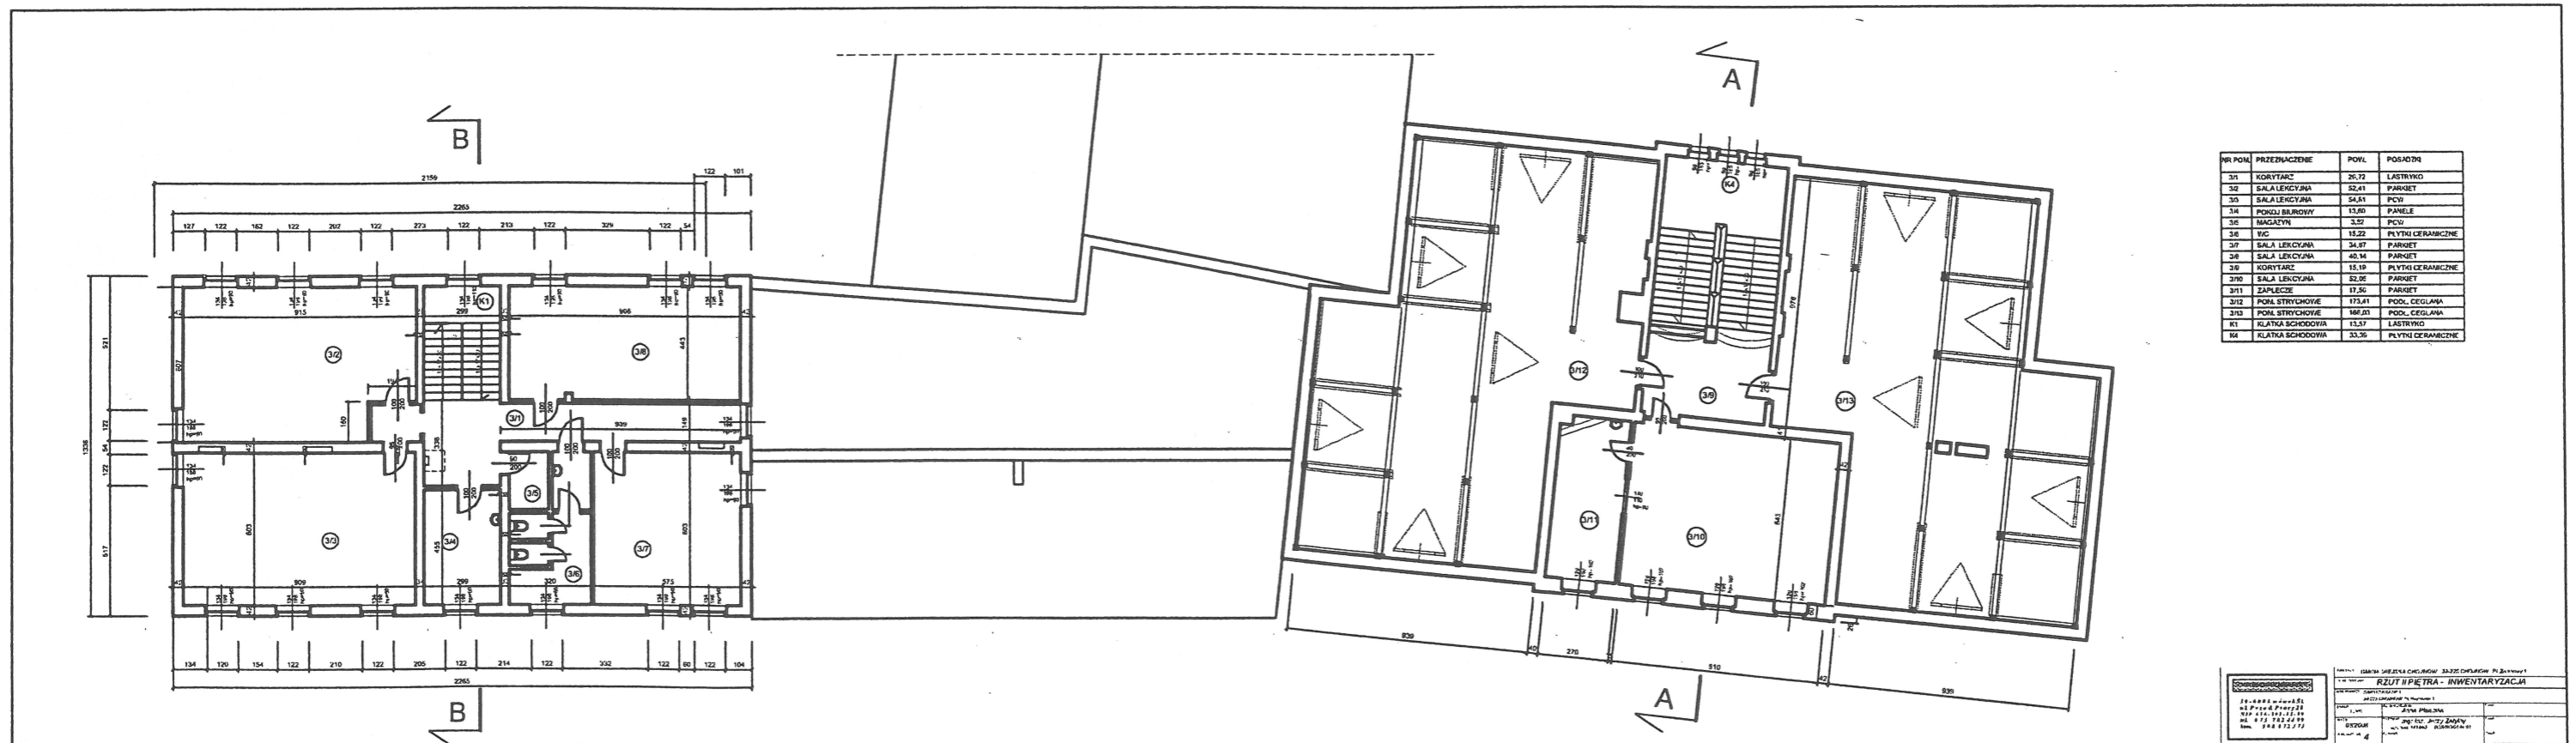

NR POM	PRZEZNACZENIE	POWL	POŁĄCZENIE
31	KORYTARZ	26,72	LASTRYKO
32	SALA LEKCYJNA	52,41	PARKET
33	SALA LEKCYJNA	54,51	PCW
34	POKOJ BAROWY	13,00	PANELE
35	MAGAZYN	1,57	PCW
36	TYC	13,22	PŁYTY CERAMICZNE
37	SALA LEKCYJNA	54,87	PARKET
38	SALA LEKCYJNA	40,34	PARKET
39	KORYTARZ	15,19	PŁYTY CERAMICZNE
310	SALA LEKCYJNA	52,08	PARKET
311	ZAPLECZE	17,56	PARKET
312	POM. STRYCHOWE	173,41	PODŁ. CEGLANA
313	POM. STRYCHOWE	148,01	PODŁ. CEGLANA
314	KŁATKA SCHODOWA	13,57	LASTRYKO
315	KŁATKA SCHODOWA	33,36	PŁYTY CERAMICZNE

<b>Architect's Office</b> ul. ... tel. ... www. ...		RZUT II PIĘTRA - INWENTARYZACJA Data: ... Skala: ... Projektant: ... Wykonanie: ...	
--	--	---	--