Profil podło

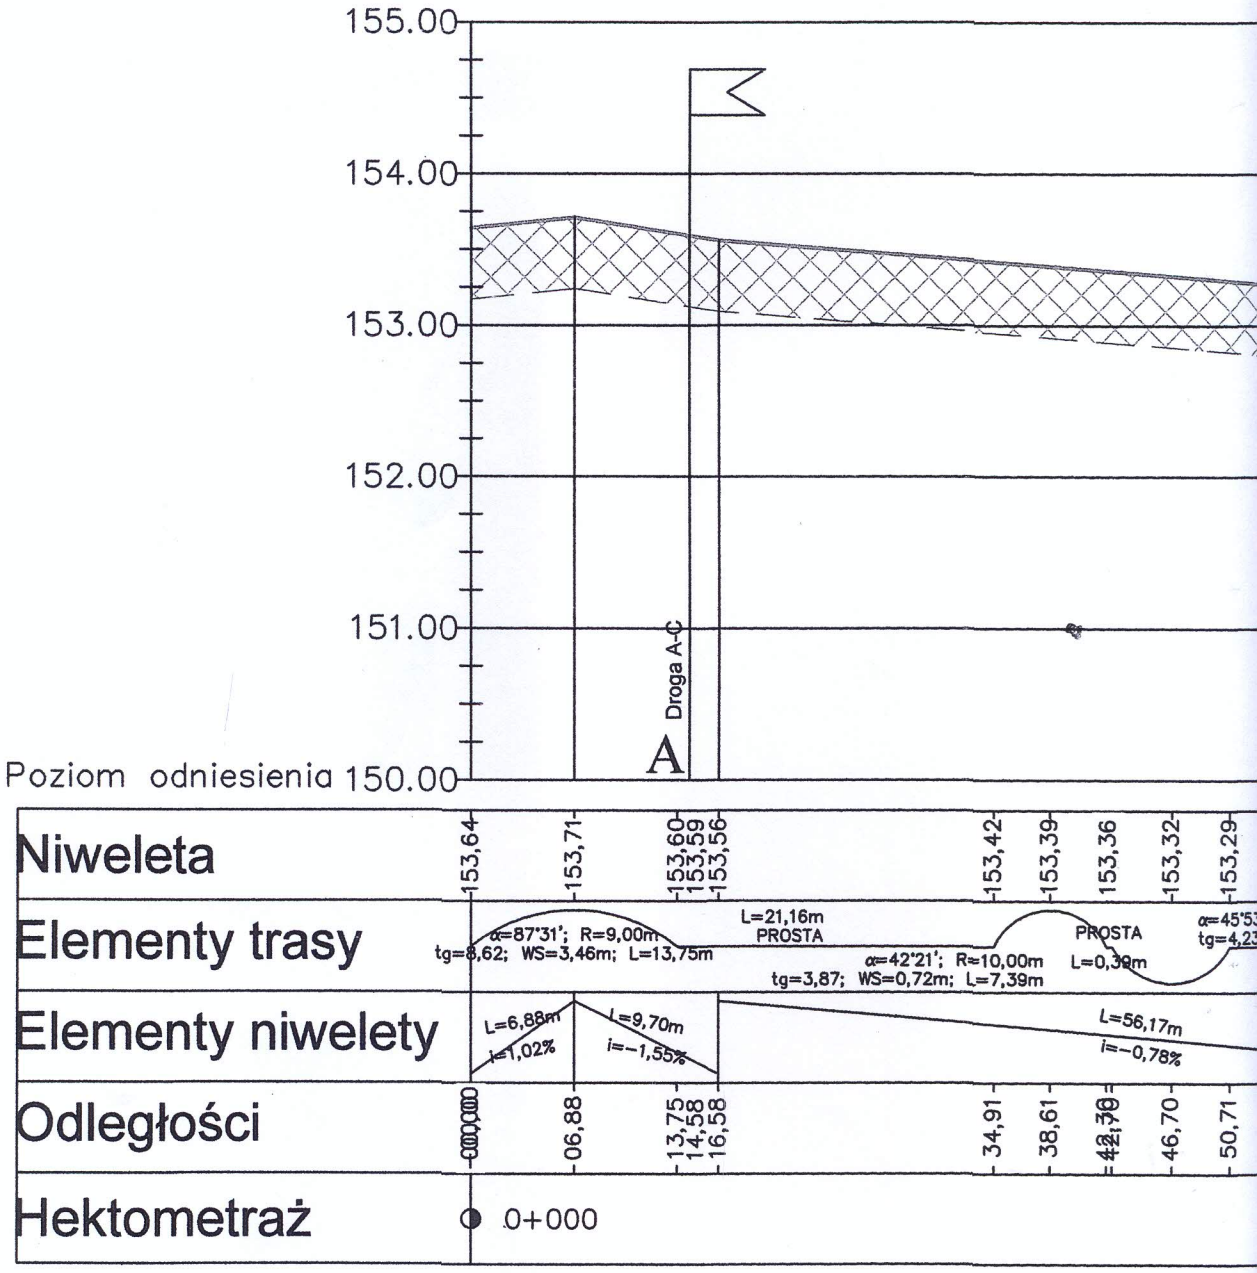

łożny A-B

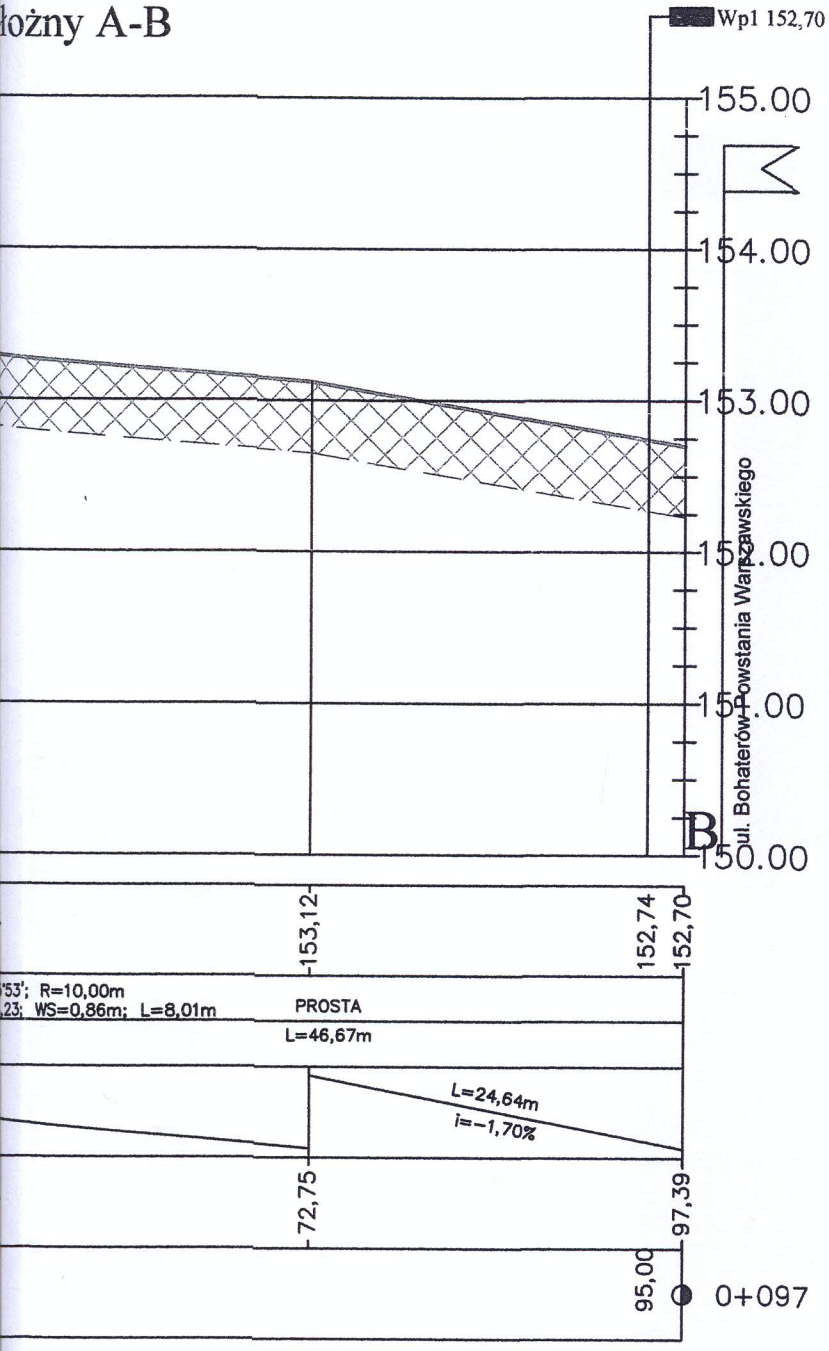

Wykop

BIURO PROJEKTOWE "INGA-TECH" inż. Janusz Grzegorowski 59-220 Legnica, ul. Marsa 20/8 e-mail: grzejanusz@gmail.com		
Obiek Adres	Przebudowa dojazdu do budynku nr. 12 przy ulicy Sikorskiego w Chojnowie dz. nr. 228, 289, 219/9, 287/4, 285 obręb nr. 6	PB + PW
Inwestor	Gmina Miejska Chojnów z s. w Chojnowie, pl. Zamkowy 1	Rys 5
Rysunek	Profil podłużny A-B	Skala 1:50/500
Projektant drogi	inż. Janusz Grzegorowski upr. Nr 107/79/Lw	
Sprawdzający drogi	mgr inż. Marcin Frączek upr. 285/DOŚ/12	