


## Przekroje konstrukcyjne 1:50

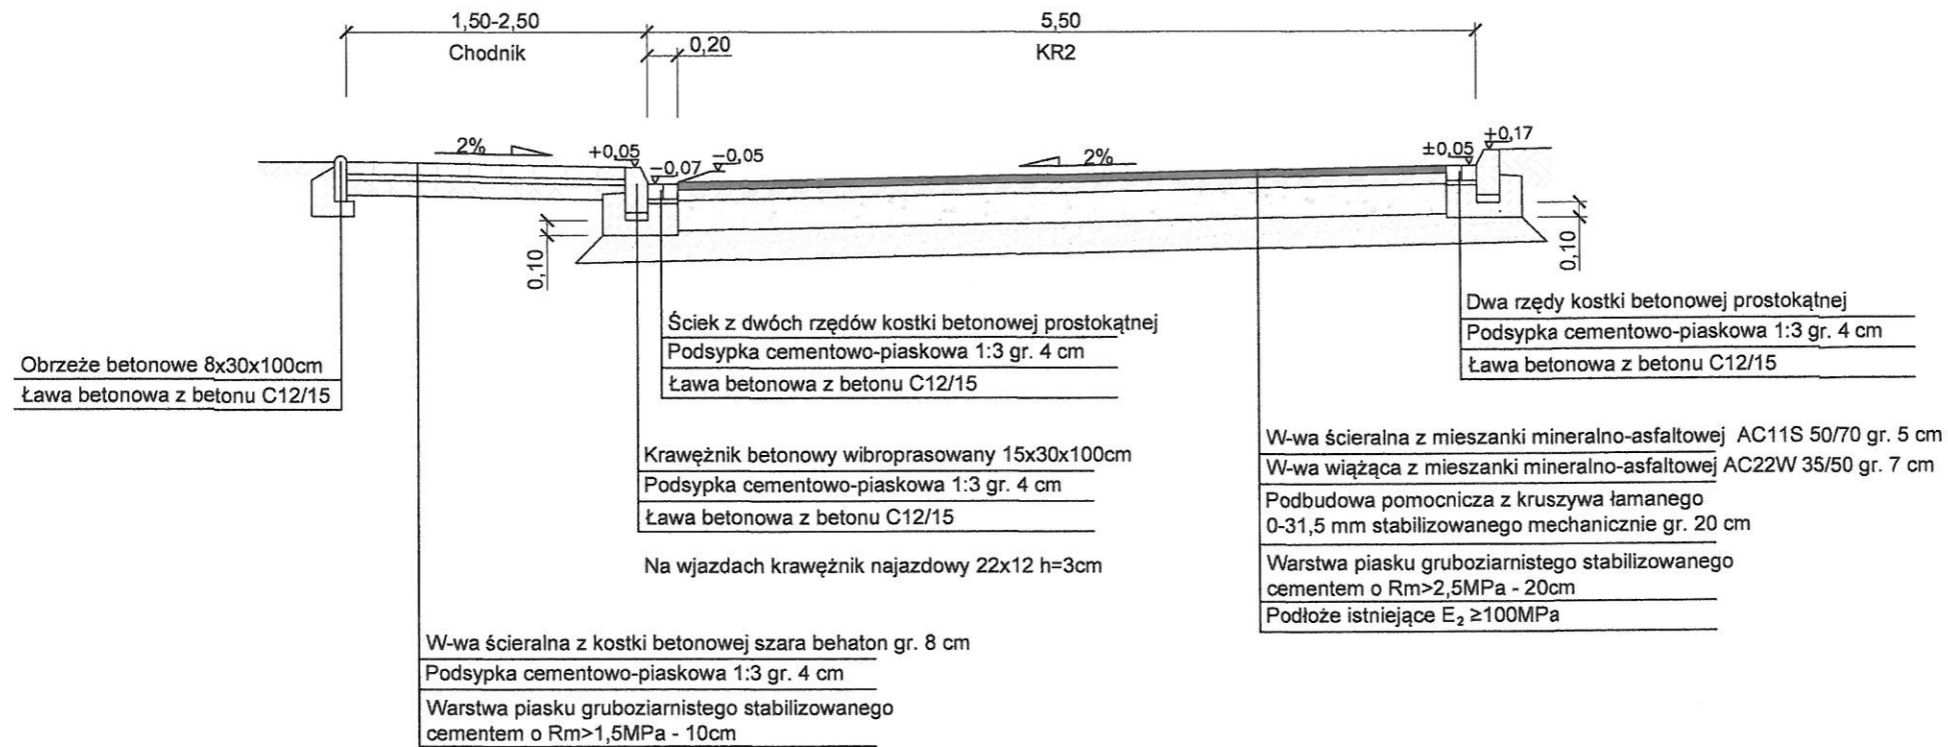

<b>BIURO PROJEKTOWE</b> "INGA-TECH" inż. Janusz Grzegorowski 59-220 Legnica, ul. Marsa 20/8 e-mail: grzejanusz@gmail.com		
Obiek Adres	Przebudowa ulicy Asnyka w Chojnowie dz. nr. 210/2, 221, 255 obręb 3 m. Chojnów	PB + PW
Inwestor	Gmina Miejska Chojnów z s. w Chojnowie, pl. Zamkowy 1	Rys 2
Rysunek	Przekroje konstrukcyjne	Skala 1:50
Projektant	inż. Janusz Grzegorowski upr. Nr 107/79/Lw	
Sprawdzający	mgr inż. Marcin Frączek upr. 285/DOŚ/12	