
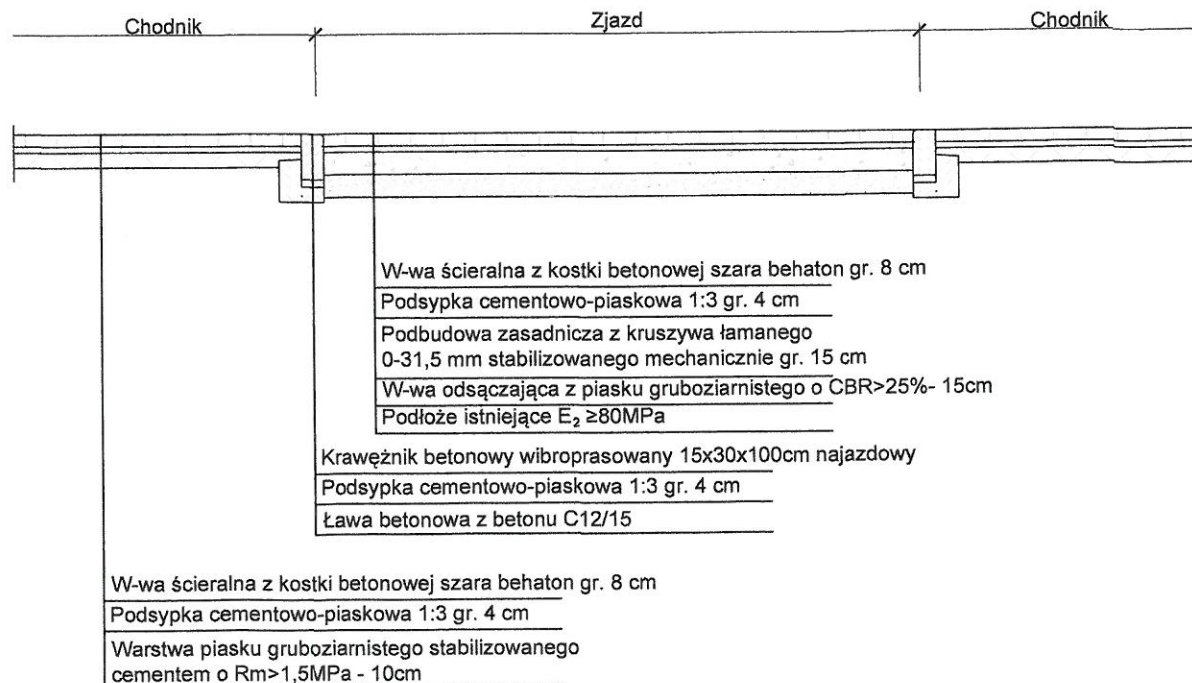
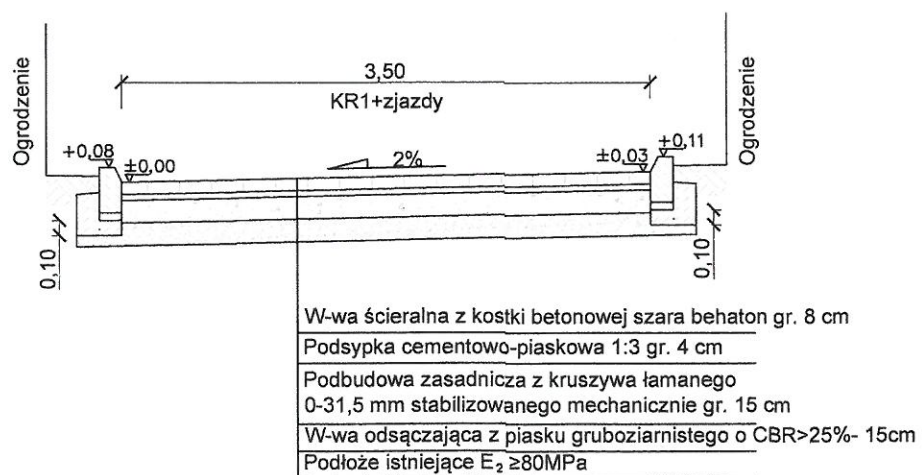


Przekroje konstrukcyjne 1:50

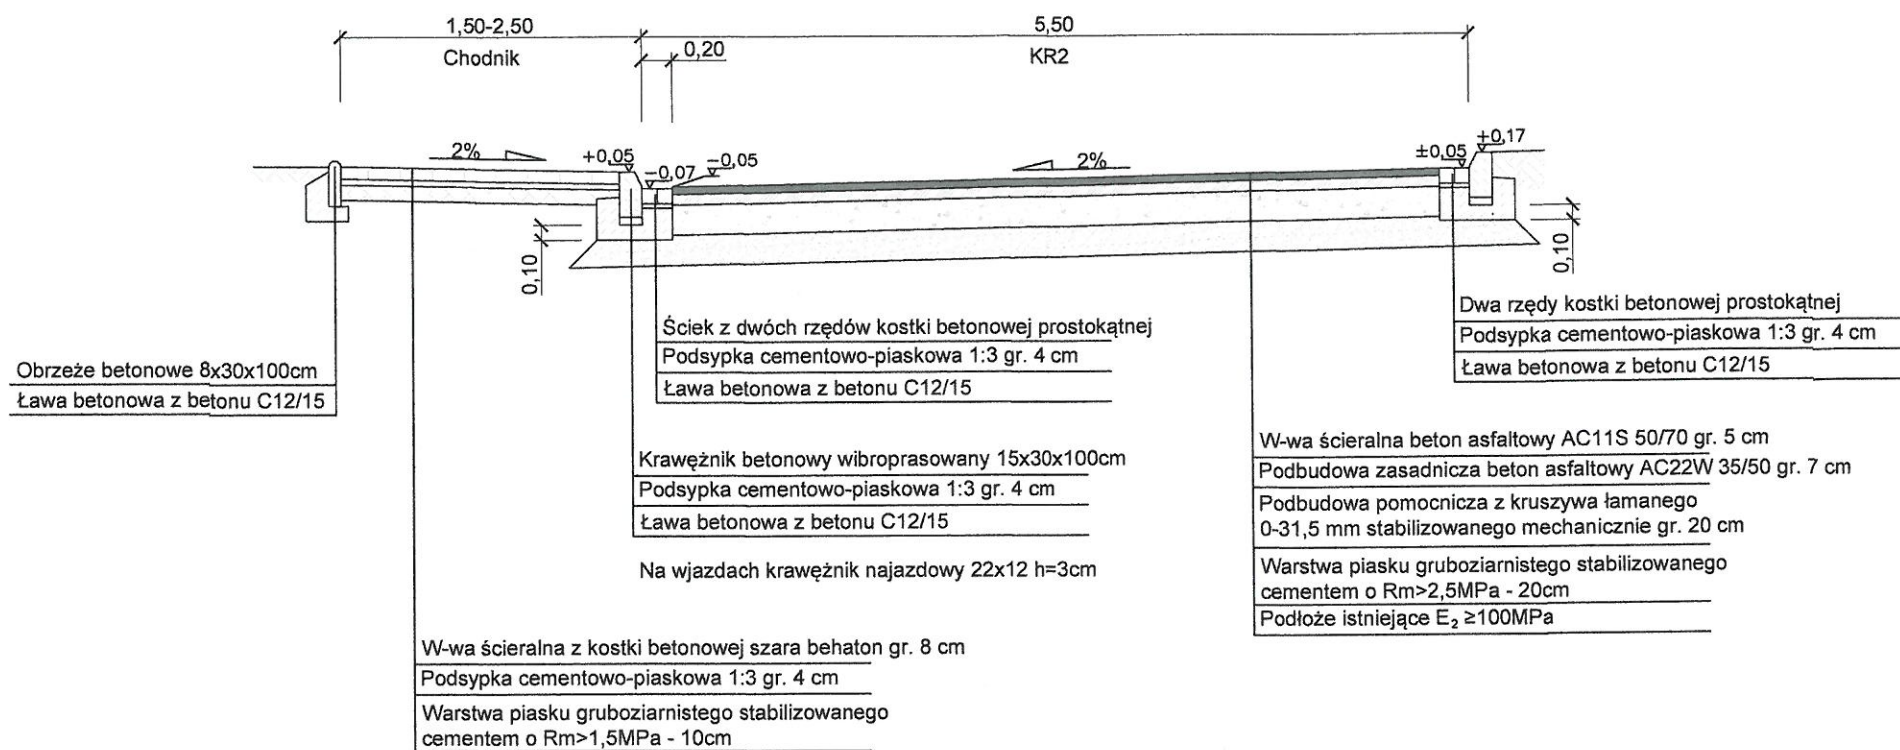

| | | |
|--|--|----------------------------|
| BIURO PROJEKTOWE "INGA-TECH" inż. Janusz Grzegorowski 59-220 Legnica, ul. Marsa 20/8 e-mail: grzejanusz@gmail.com | | |
| Obiek Adres | Przebudowa ulicy Asnyka w Chojnowie dz. nr. 210/2, 221, 255 obręb 3 m. Chojnów | PB |
| Inwestor | Gmina Miejska Chojnów z s. w Chojnowie, pl. Zamkowy 1 | Rys 2 |
| Rysunek | Przekroje konstrukcyjne | Skala 1:50 |
| Projektant | inż. Janusz Grzegorowski upr. Nr 107/79/Lw | <i>Janusz Grzegorowski</i> |
| Sprawdzający | mgr inż. Marcin Frączek upr. 285/DOŚ/12 | <i>Marcin Frączek</i> |