



Pomieszczenie nr 1
Przekrój podłogi istniejącej

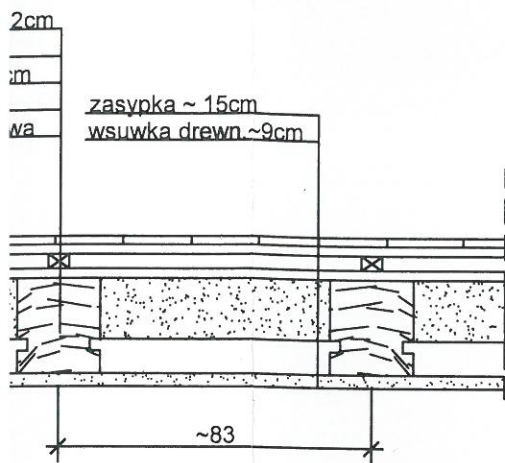


Pomieszczenie nr 3
Przekrój podłogi istniejącej


20

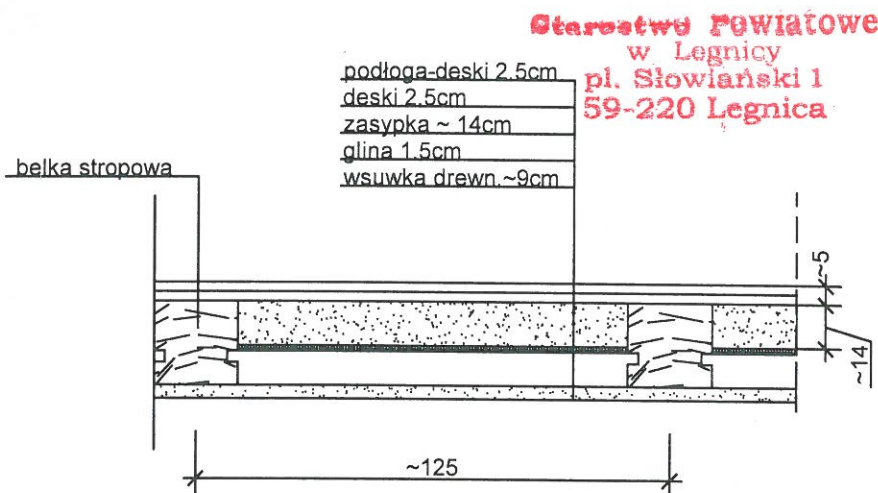

Pomieszczenie nr 1
Przekrój podłogi projektowanej

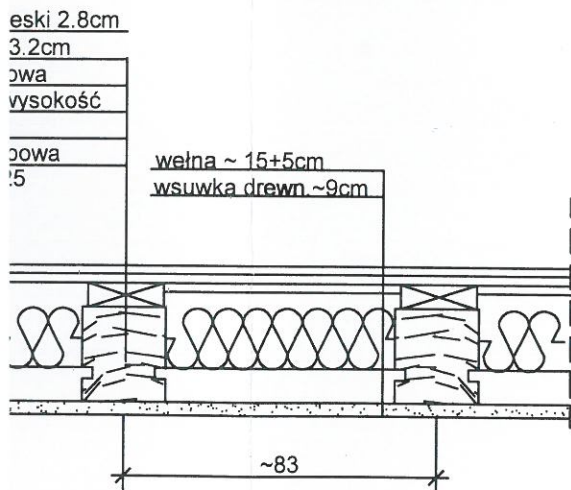

Pomieszczenie nr 3
Przekrój podłogi projektowanej

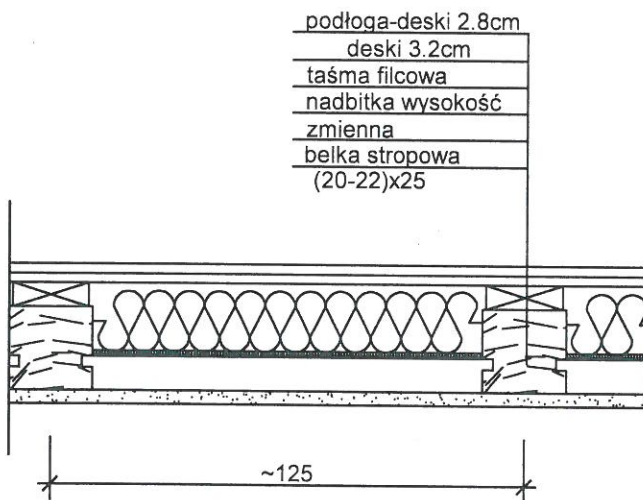

Deski podłogowe sosnowe

STADIUM	PROJEKT BUDOWLANY	DATA	PODPIS
GŁÓWNY PROJEKTANT	mgr inż. Jerzy Wojdon uprawnienia nr 168/88/UW	11-12 2018	
SPRAWDZAJĄCY	mgr inż. Paweł Panas uprawnienia nr 82/92/UW	11-12 2018	
OPRACOWAŁ	mgr inż. Marek Wojdon	11-12 2018	
Pracownia Projektowa "MAGAT" ul. Ławska 33 54-109 Wrocław			
OBIEKT	P.B. REMONTU PODŁÓG POMIESZCZEŃ I-GO PIĘTRA		
ADRES	CHOJNÓW pl. Zamkowy 3, dz.365, AM-5 obręb CHOJNÓW		
INWESTOR	Muzeum Regionalne 59-225 Chojnów pl. Zamkowy 3		
NAZWA RYSUNKU	KONSTRUKCJE PODŁÓG	skala 1:20	nr rysunku 4