



# RL/SO-6

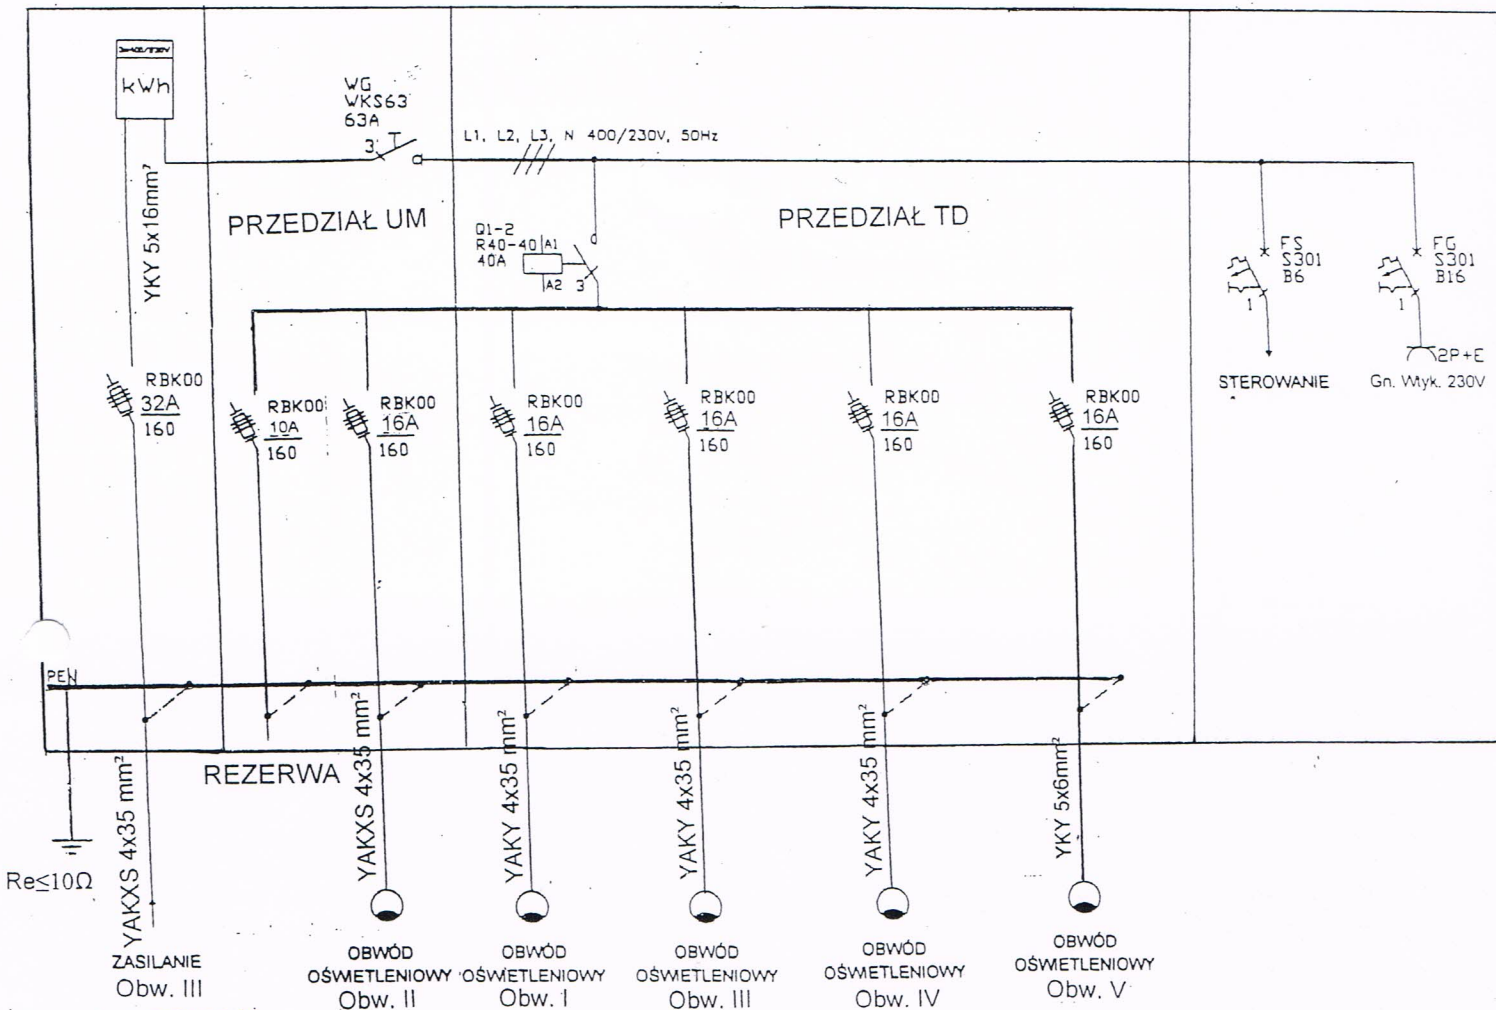


kier. nN LGC73220

STER OBW. OŚWIETL. Z ZEGAREM ASTRONOMICZNYM

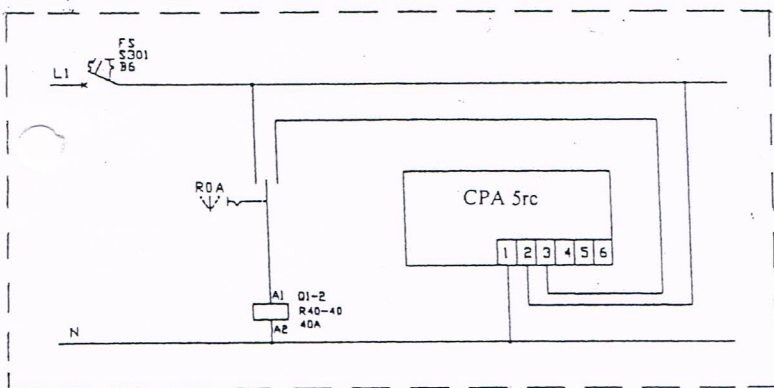


Rozdzielnica RL/SO-6 – tworzywo sztuczne  
 Rozdz. licznikowa RL  
 Zabezpieczenie przedlicznikowe i licznik  
 przystosowane do plombowania  
 Przedział TD wydzielony z SO-6  
 przystosowany do zamknięcia na klucz TD dla  
 obwodów oświetleniowych I, III, IV, V  
 Przedział dla UM dla obwodu oświetleniowego  
 II i Rezerwa




<b>Inwestor</b>	Gmina Miejska Chojnow Plac Zamkowy 1 59-225 Chojnow	
<b>Tytuł:</b>	Schemat rozdzielnicy RL/SO-6	
<b>Obiekt:</b>	Budowa oświetlenia drogowego i rozbiórka istniejącego	
<b>Adres:</b>	ul. Paderewskiego dz. 34, 76/26, 240 obręb 6 Chojnow j.e. 020901_1	Nr rys. E-3
<b>Branża:</b>	Elektryczna	
<b>Projektant:</b> mgr inż. Remigiusz Przystaj Upr. Nr 115/DOŚ/08	<b>Opracował:</b> 	Data: 09.05.19

# Obw. ośw. II
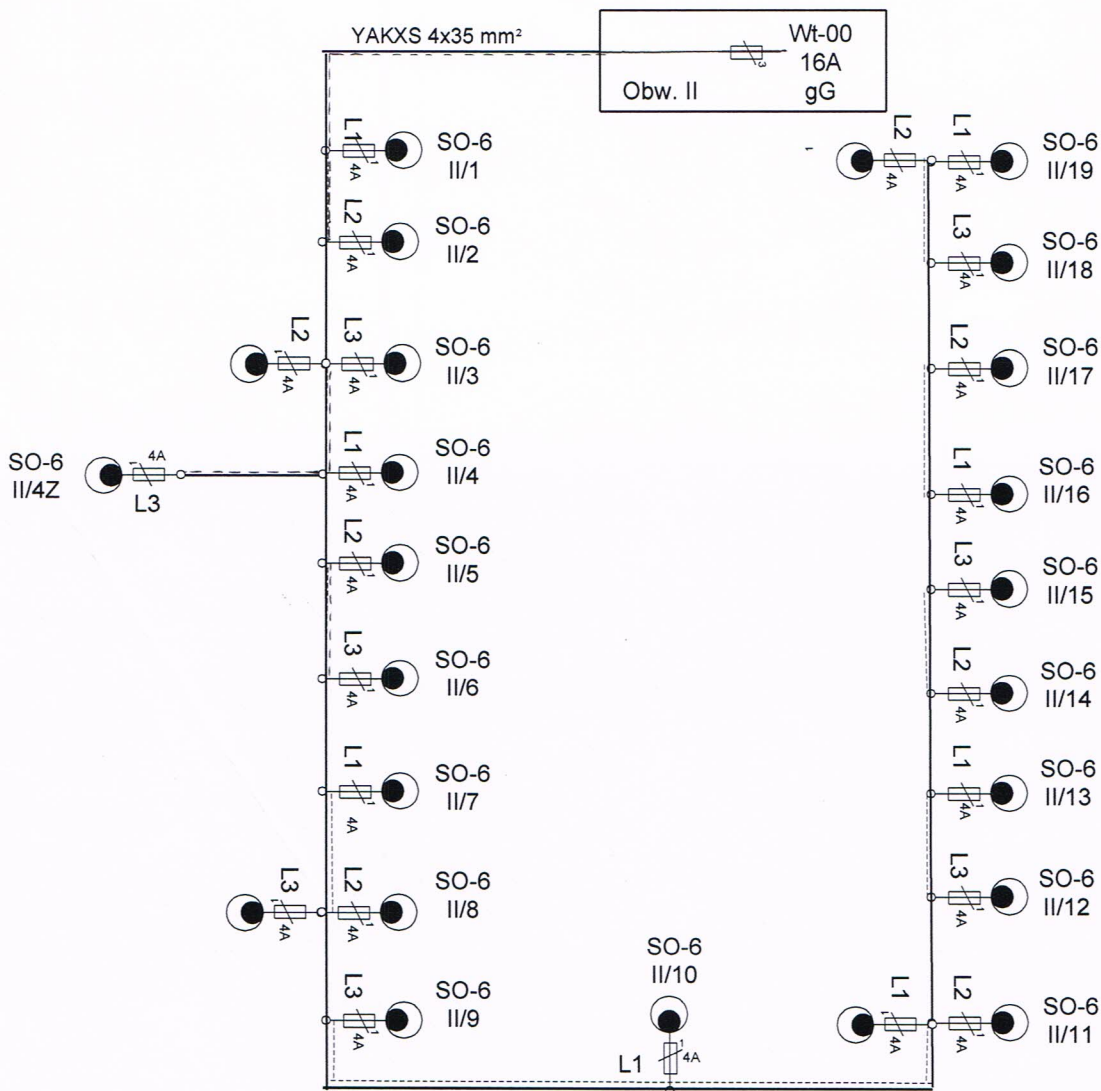
## Szafka RL/SO-6



### LEGENDA:

-  linia kablowa YAKXS 4x35 mm<sup>2</sup>
-  bednarka FeZn 25x4
-  słup oświetleniowy z oprawą oświetleniową LED GX-70 72,3W:4000K

<b>Investor</b>	Gmina Miejska Chojnów Plac Zamkowy 1 59-225 Chojnów	
<b>Tytuł:</b>	Schemat spiralny	
<b>Obiekt:</b>	Budowa oświetlenia drogowego i rozbiórka istniejącego	
<b>Adres:</b>	ul. Paderewskiego dz. 34, 76/26, 240 obręb 6 Chojnów j.e. 020901_1	Nr rys. E-4
<b>Branża:</b>	Elektryczna	Data: 09.05.19
<b>Projektant:</b> mgr inż. Remigiusz Przystaj Upr. Nr 115/DOŚ/08	<b>Opracował:</b> 