
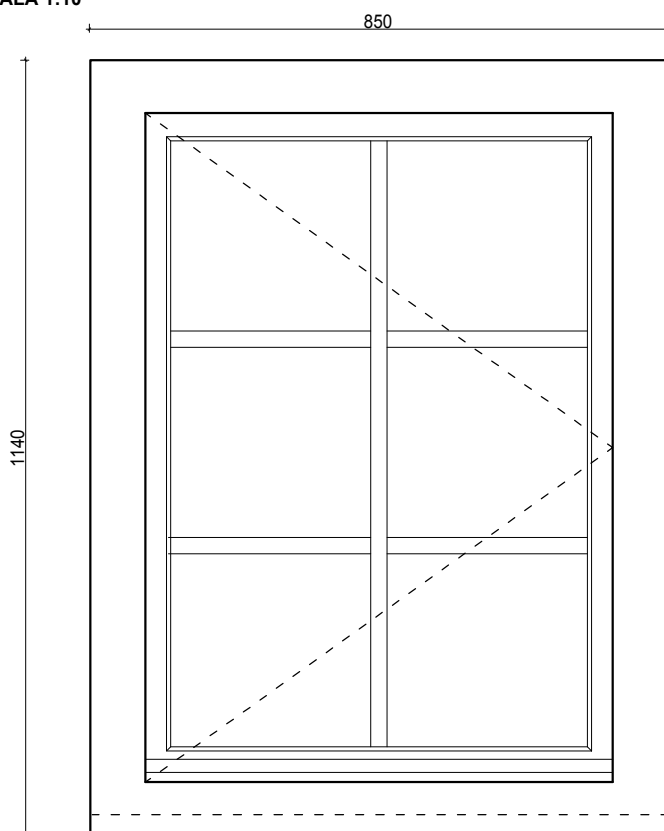



OKNO 4/1 WIDOK
SKALA 1:10

PRZEKRÓJ PIONOWY
SKALA 1:5

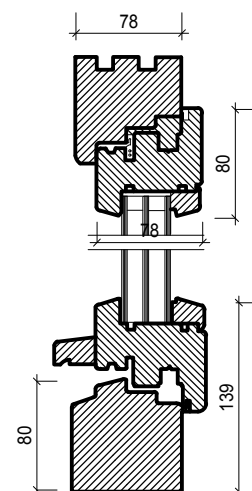

OKNO 3/1, 3/2 WIDOK
SKALA 1:10

PRZEKRÓJ POZIOMY
SKALA 1:5

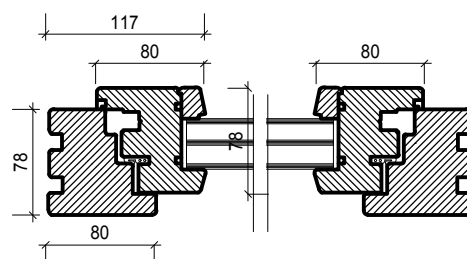

IMPOST DARIA WATACH PRACOWNIA PROJEKTOWA

51 - 628 WROCŁAW, UL. PUGETA 4

tel. 0 666 991 998

TEMAT RYSUNKU:

OKNO 3/1,3/2, 4/1 WIDOK, RZUT, PRZEKRÓJ

INWESTOR:

MUZEUM REGIONALNE W CHOJNOWIE

ADRES:

59-225 CHOJNÓW, PL. ZAMKOWY 3
CHOJNÓW J.EW.020901_1, OBR.0004, DZ.365

SKALA

BRANŻA

DATA

1:10,1:5

ARCHITEKTURA

06.2024

NR UPRAW.

PODPIS

NR RYS.

PROJEKTOWAŁA:

mgr inż. arch. DARIA WATACH

1/87/UW

12