




OKNO 4/2 WIDOK  
SKALA 1:10

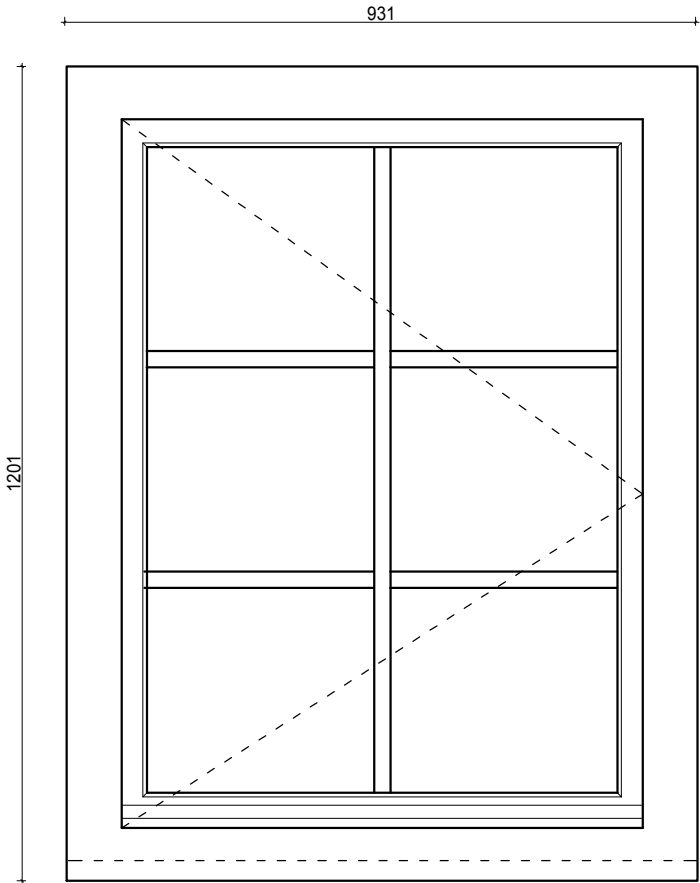


PRZEKRÓJ PIONOWY  
SKALA 1:5

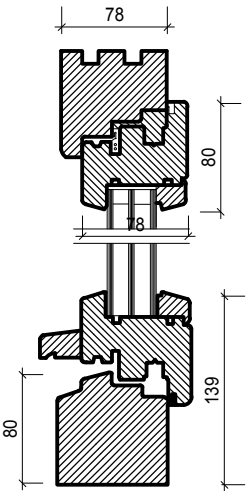

RYСУNEK DOTYCZNY OKNA 5/1  
SKALA 1:10

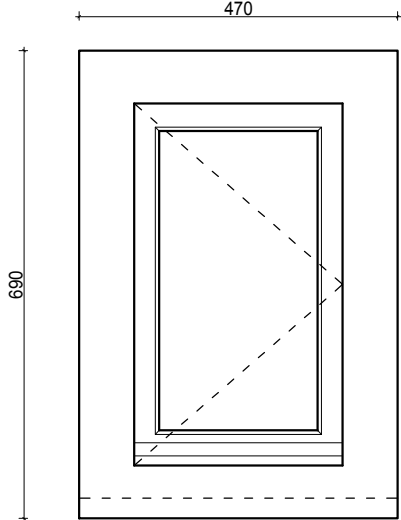

PRZEKRÓJ POZIOMY  
SKALA 1:5

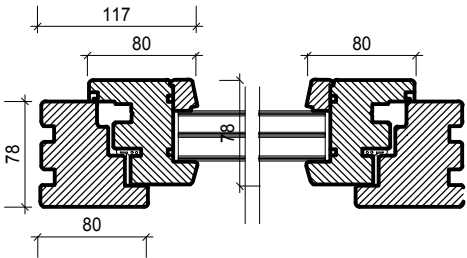

51 - 628 WROCŁAW, UL. PUGETA 4				tel. 0 666 991 998			
TEMAT RYSUNKU:							
OKNO 4/2,5/1 WIDOK, RZUT, PRZEKRÓJ							
INWESTOR:							
MUZEUM REGIONALNE W CHOJNOWIE							
ADRES:  59-225 CHOJNÓW, PL. ZAMKOWY 3  CHOJNÓW J.EW.020901_1, OBR.0004, DZ.365				SKALA	BRANŻA	DATA	
				1:10,1:5	ARCHITEKTURA	06.2024	
				NR UPRAW.	PODPIS	NR RYS.	
PROJEKTOWAŁA:	mgr inż. arch. DARIA WATACH			1/87/UW		13	