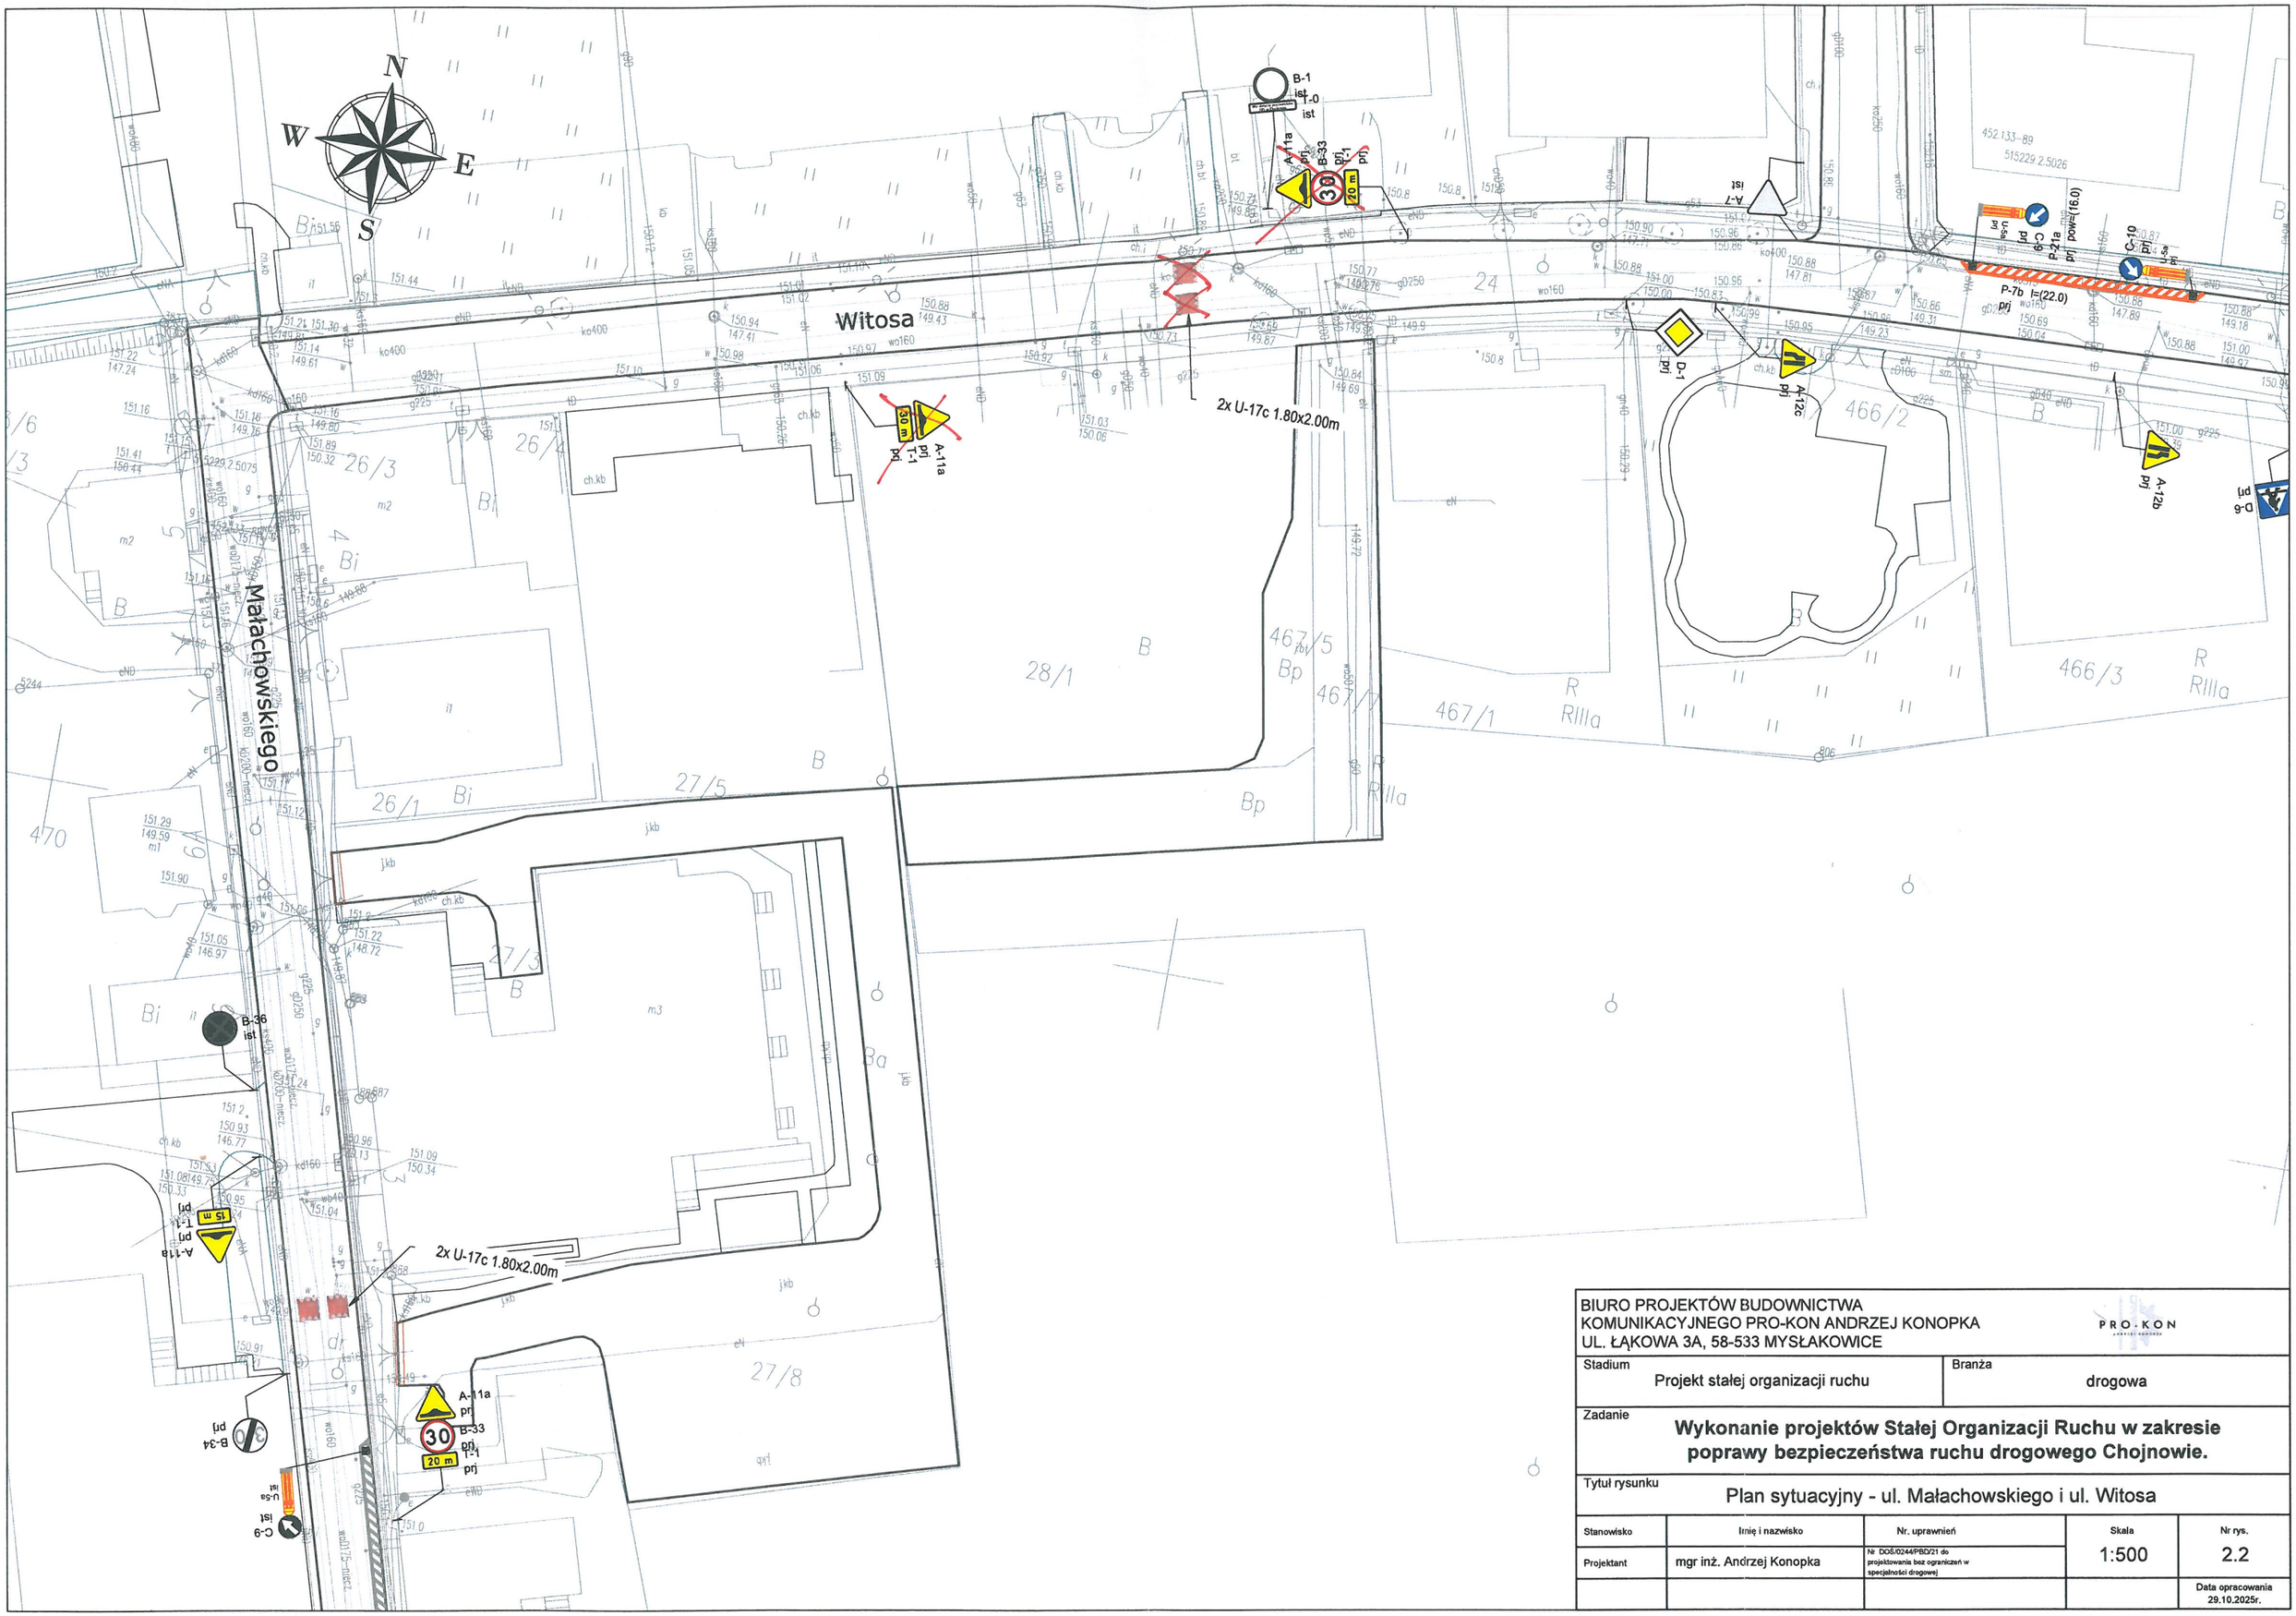


BIURO PROJEKTÓW BUDOWNICTWA
KOMUNIKACYJNEGO PRO-KON ANDRZEJ KONOPKA
UL. ŁĄKOWA 3A, 58-533 MYSŁAKOWICE

Stadium: Projekt stałej organizacji ruchu	Branża: drogowa

Zadanie

Wykonanie projektów Stałej Organizacji Ruchu w zakresie poprawy bezpieczeństwa ruchu drogowego Chojnowie.

Tytuł rysunku

Plan sytuacyjny - ul. Małachowskiego i ul. Witosa

Stanowisko	Imię i nazwisko	Nr. uprawnień	Skala	Nr rys.
Projektant	mgr inż. Andrzej Konopka	Nr DOŚ/0244/PBD/21 do projektowania bez ograniczeń w specjalności drogowej	1:500	2.2
				Data opracowania 29.10.2025r.