


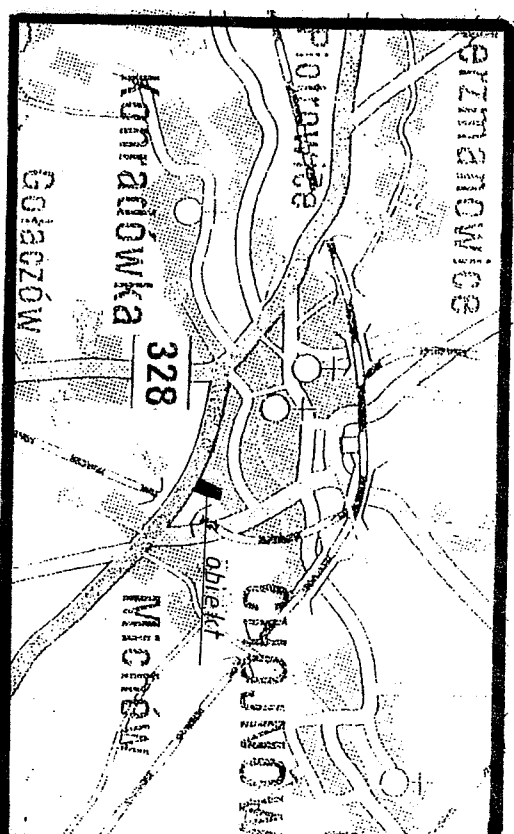

G E O D E Z J A
mgr inż. Jerzy Gętyński
Pracownia wykreślniczo-kartograficzna
ul. Władysława IV 94/010 Katowice
82-225 Chorzów tel. 61 036 58 78
Fax 61 036 58 08 93
26.07.2017

Opisująca, że: nielasy dokument został opracowany w wyniku pracy geodetycznej i kartograficznej, których rezultaty zawiera oparcie techniczne wpisów do ewidencji materiałów budowlanych. Organ prowadzący geodetyczny i kartograficzny zaszło podjęcie pracy nad spisaniem i kartografowaniem. Identyfikator ewidencji: 2012-006-08 - materiału zasobu - oparcia technicznego Data wpisania oparcia technicznego do ewidencji: 2012-006-08 linię, maksymalną grubość: 0,8 reprezentacji organa	Starosta Legnicki 59-220 Legnica pl. Wolności 1 PO2019.2017.1033
---	--

p.o. Geodezy Powiatowego
dyrektor Wydziału Geodezji, Katastru
i Gospodarki Nieruchomościami

LEGENDA

Proj. sieć wodociągowa z przyłączami Ø32PE

z przyłączami Ø32PE

Proj. kanalizacja ogólnospławna
Ø200/250PVC z przykanalikami

Ø200/250PVC z przykanalikami

Ø160PVC

Proj. przykanaliki deszczowe

Ø 160PVC

Proj. wpusty uliczne Ø50cm bet.

wp


[illegible]

Nr 208.17.- 100
2017-09-01
data podpis _____

WPIĘCIE DO ISTN. SIECI
Ø 110 PVC

Ø 110 PVC

Rura ochronna Ø200PE
dlug. l = 12m
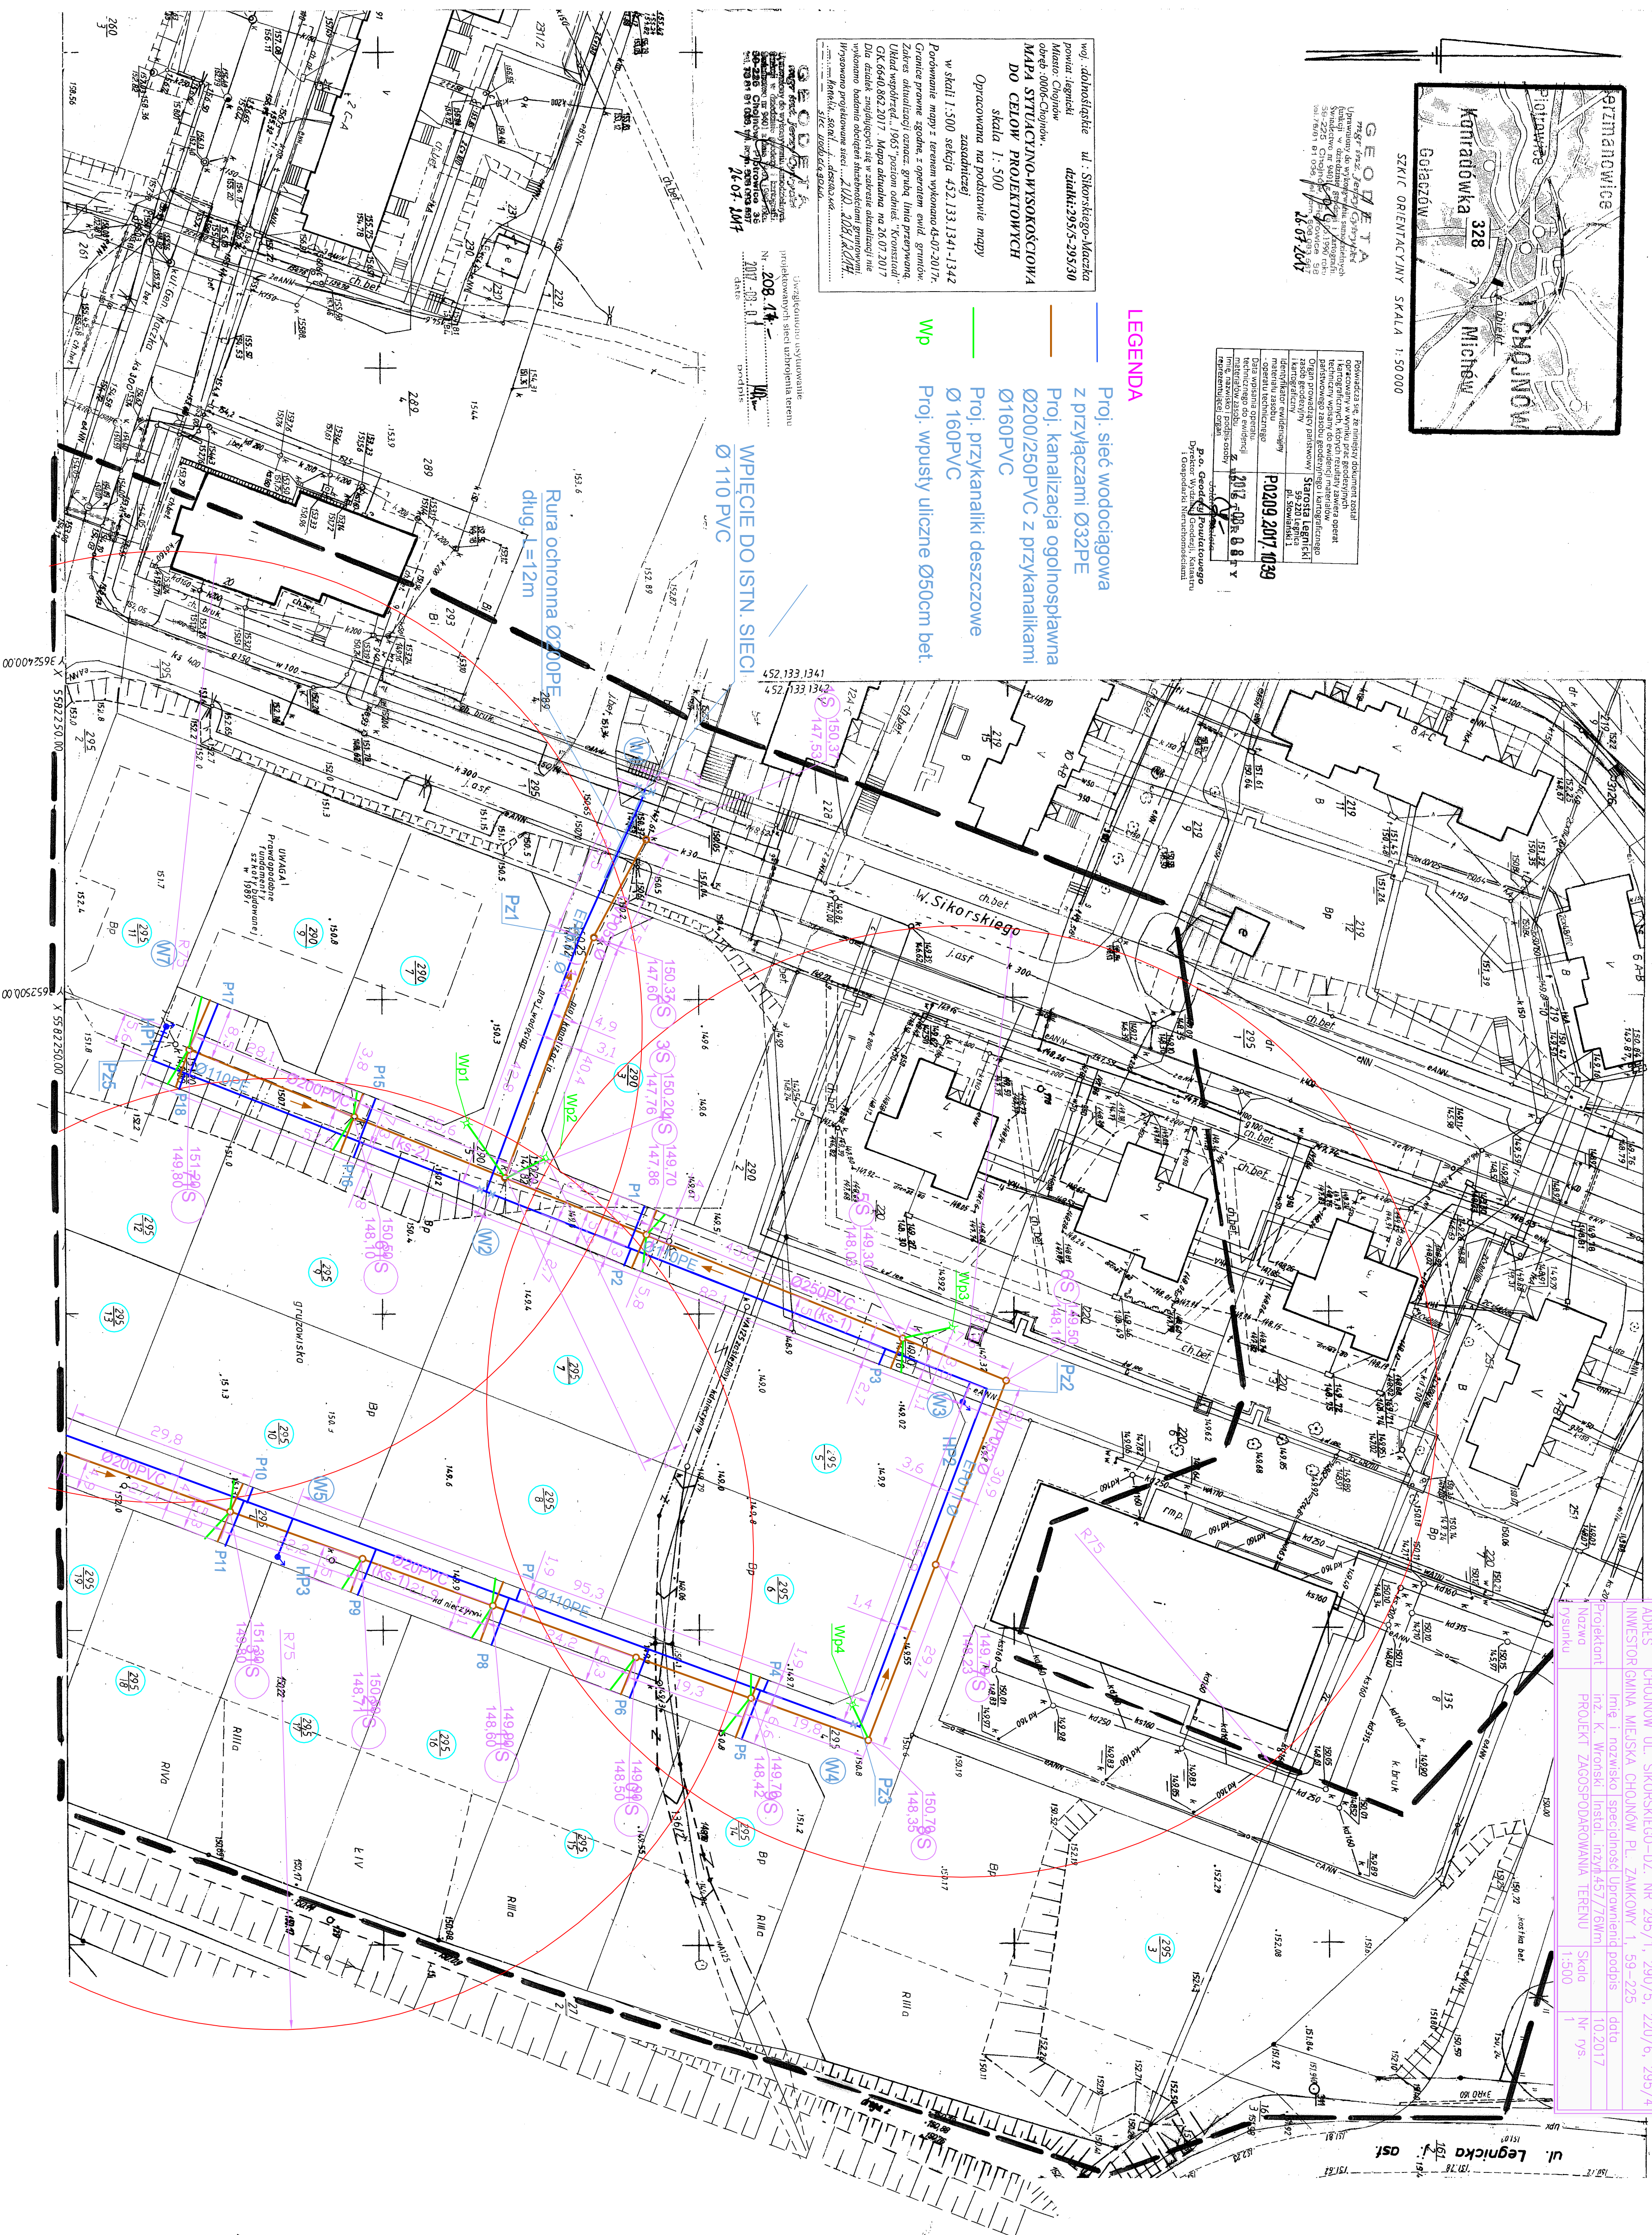
$$d_{\text{rug}} \cdot L = 12 \text{ m}$$


PROCART inż. Krzysztof Wroński
-215 Wrocław ul. Szmaragdowa 1

52-215 Wrocław ul. Szmaragdowa 1

OBIEKT	BUDOWA SIECI WOD-KAN Z PRZYŁĄCZAMI DO DZIAŁEK BUDOWLANYCH
NUMER UMOWY	07 MD 005 /4 000 /5 000 /6 005 /

INWESTOR GMINA MIEJSKA CHOJNÓW P. ZAKŁADY 1 59-225
ADRES CHOJNÓW UL. SIKORSKIEGO-DŁ. NR 293/1, 290/3, 220/8, 293/

[illegible]

Projektant	inz. K. Wronski	Instal. nzym.45//bwm		10.2011
Nazwa	PROJEKT ZAGOSPODAROWANIA TERENU			Nr rs.