

ZESTAWIENIE PRZYŁĄCZY KANALIZACJI DESZCZOWEJ










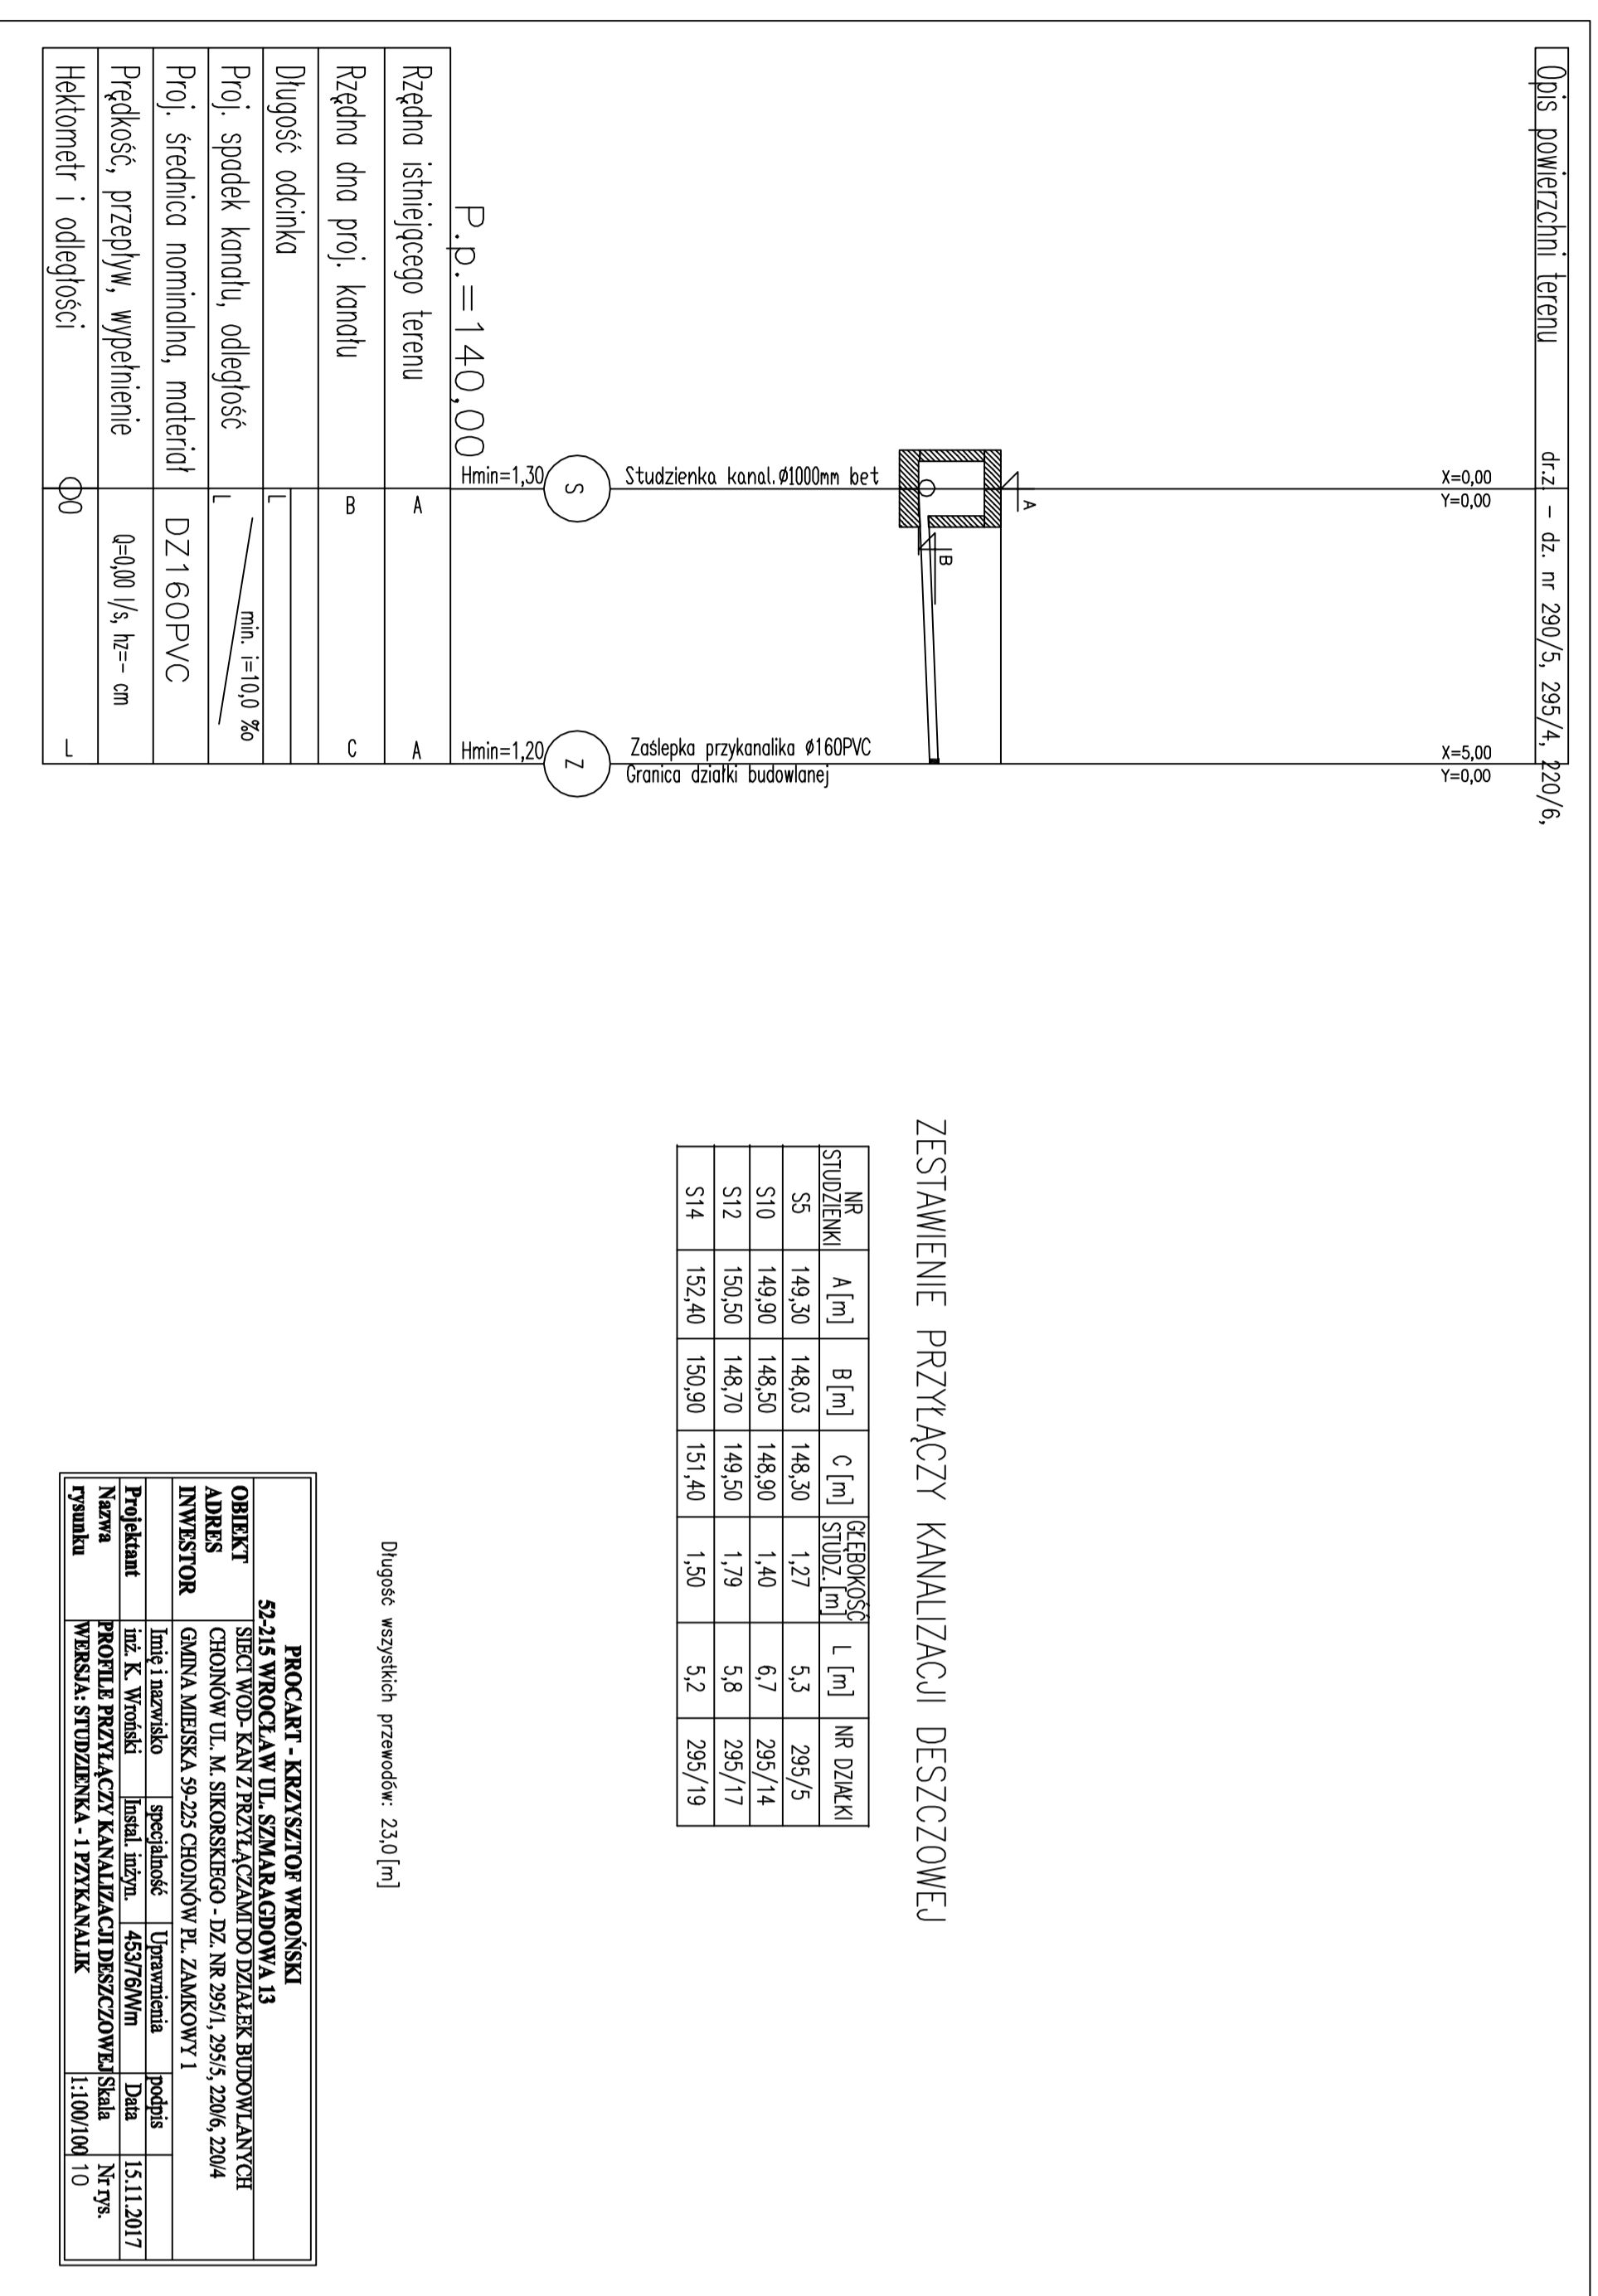

ZESTAWIENIE PRZYŁĄCZY KANALIZACJI DESZCZOWEJ










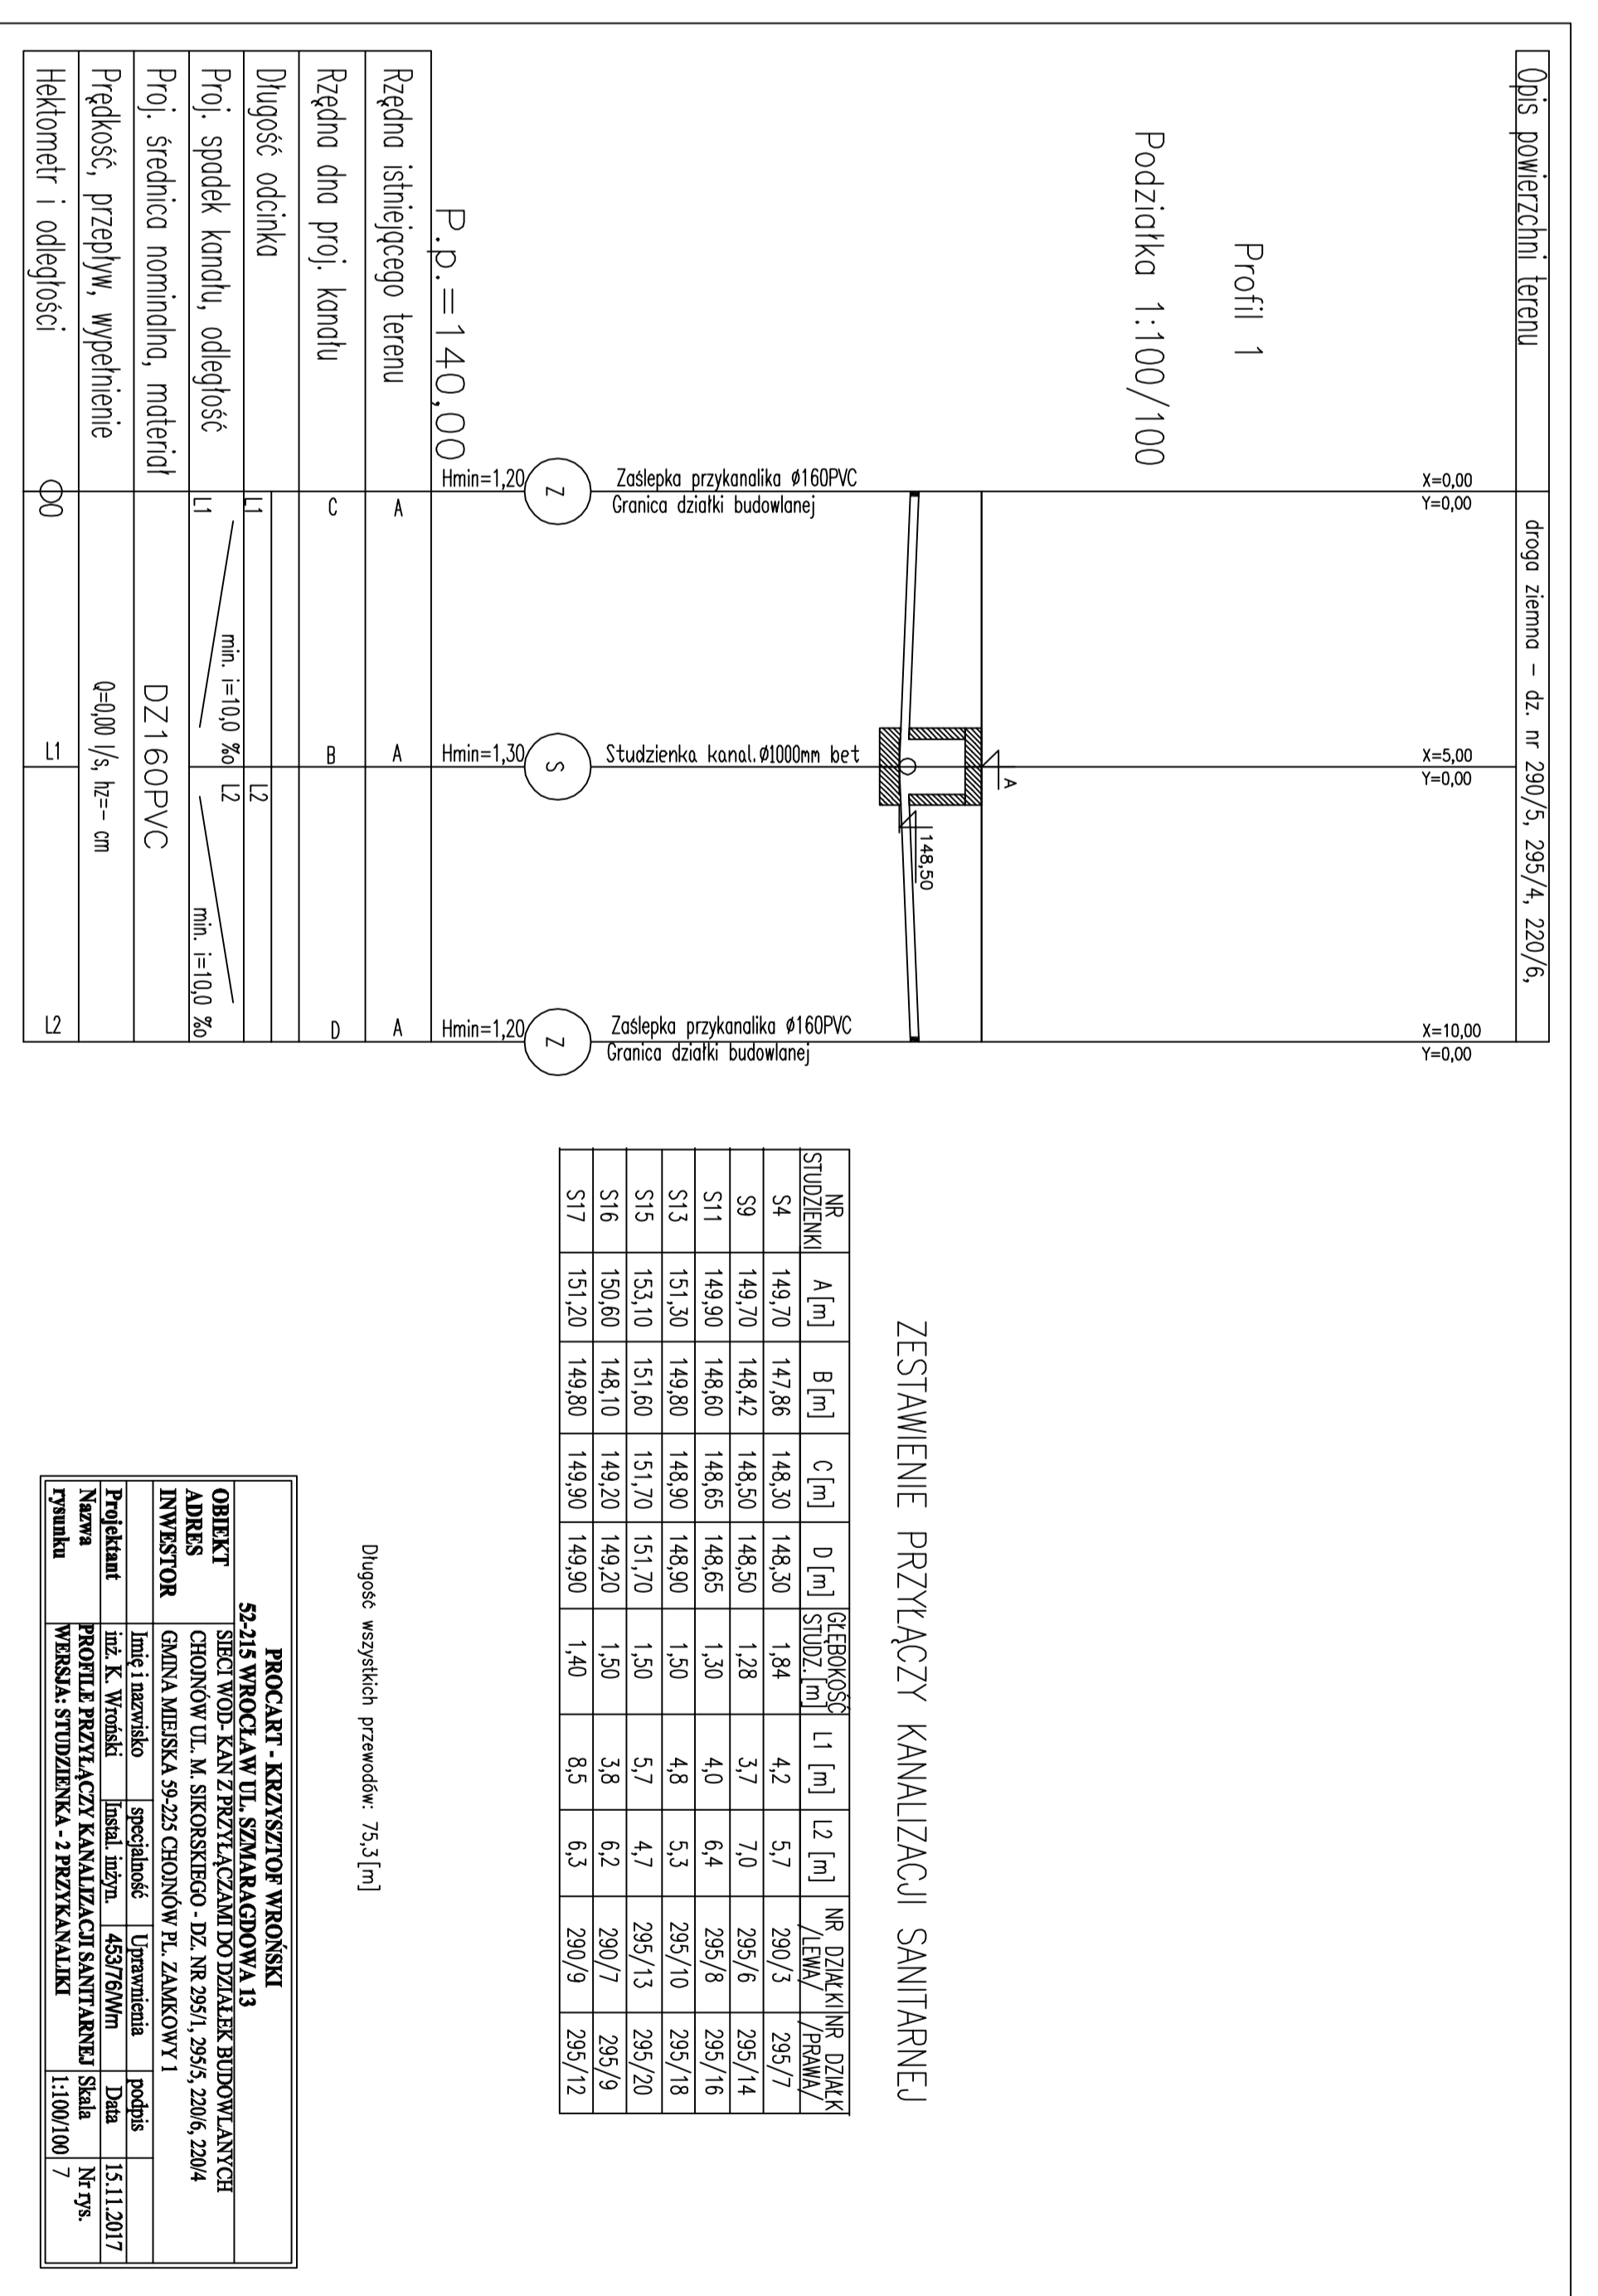

ZESTAWIENIE PRZYŁĄCZY KANALIZACJI SANITARNEJ










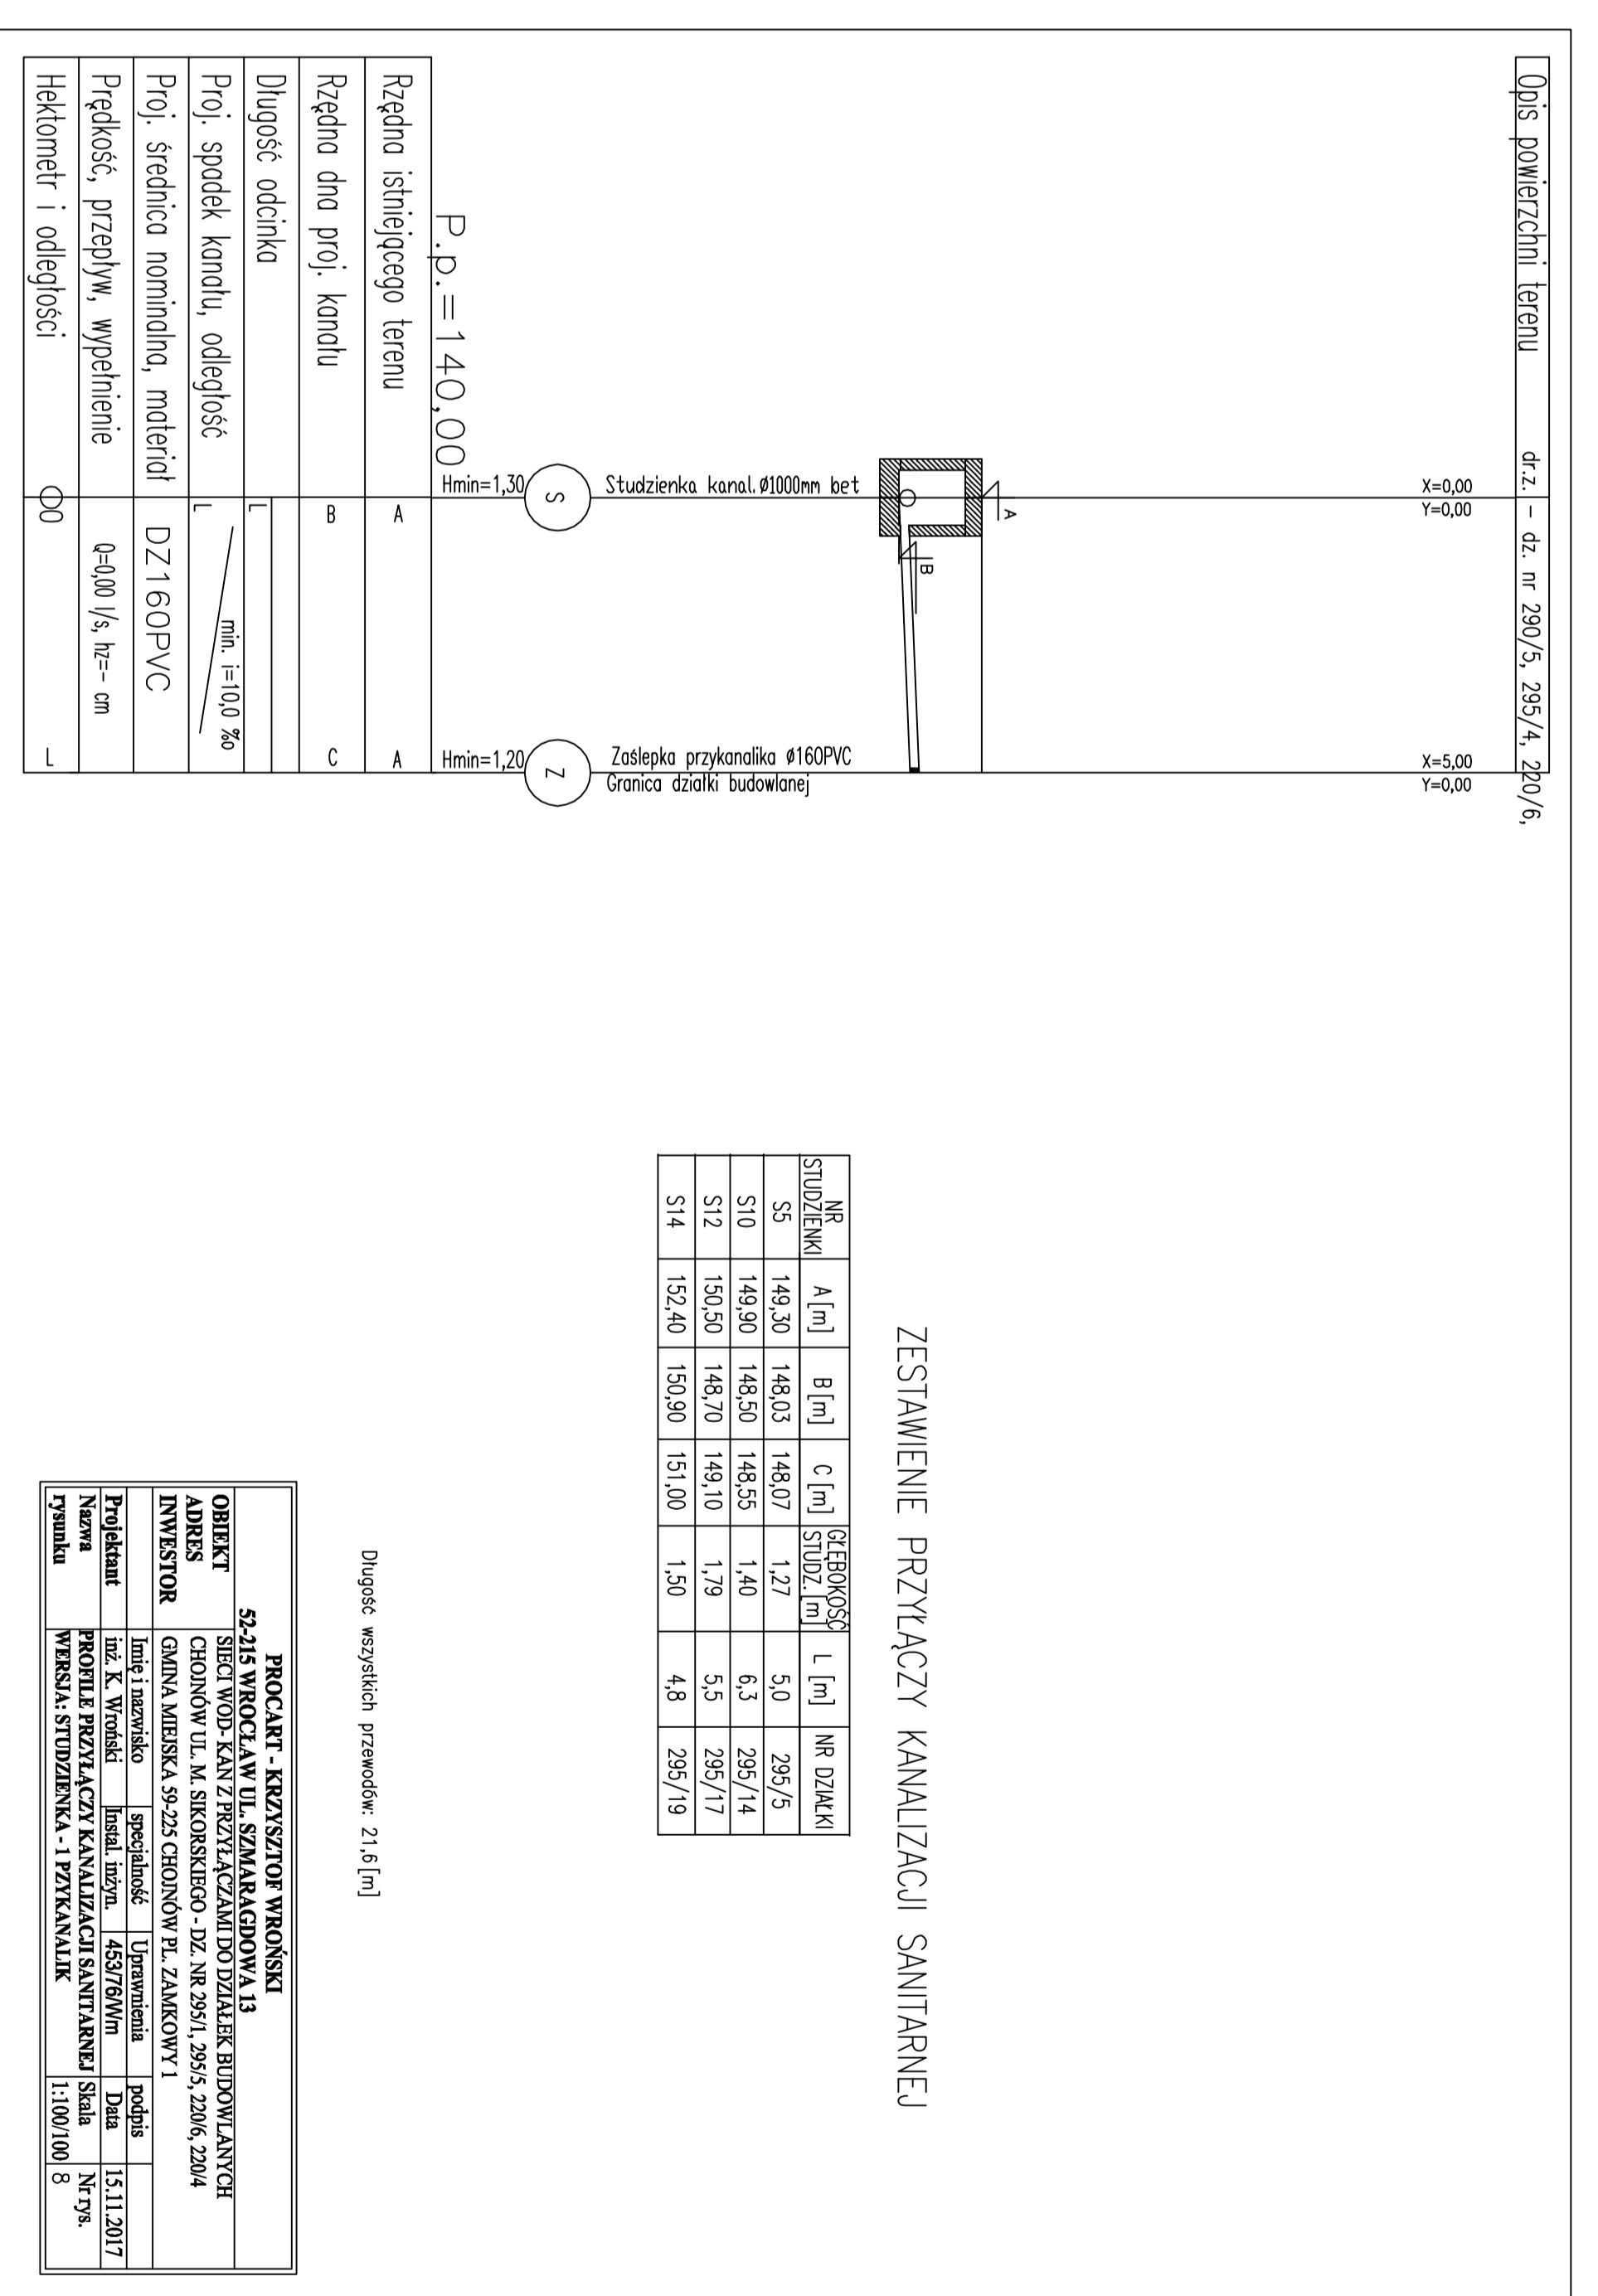

ZESTAWIENIE PRZYŁĄCZY KANALIZACJI SANITARNEJ










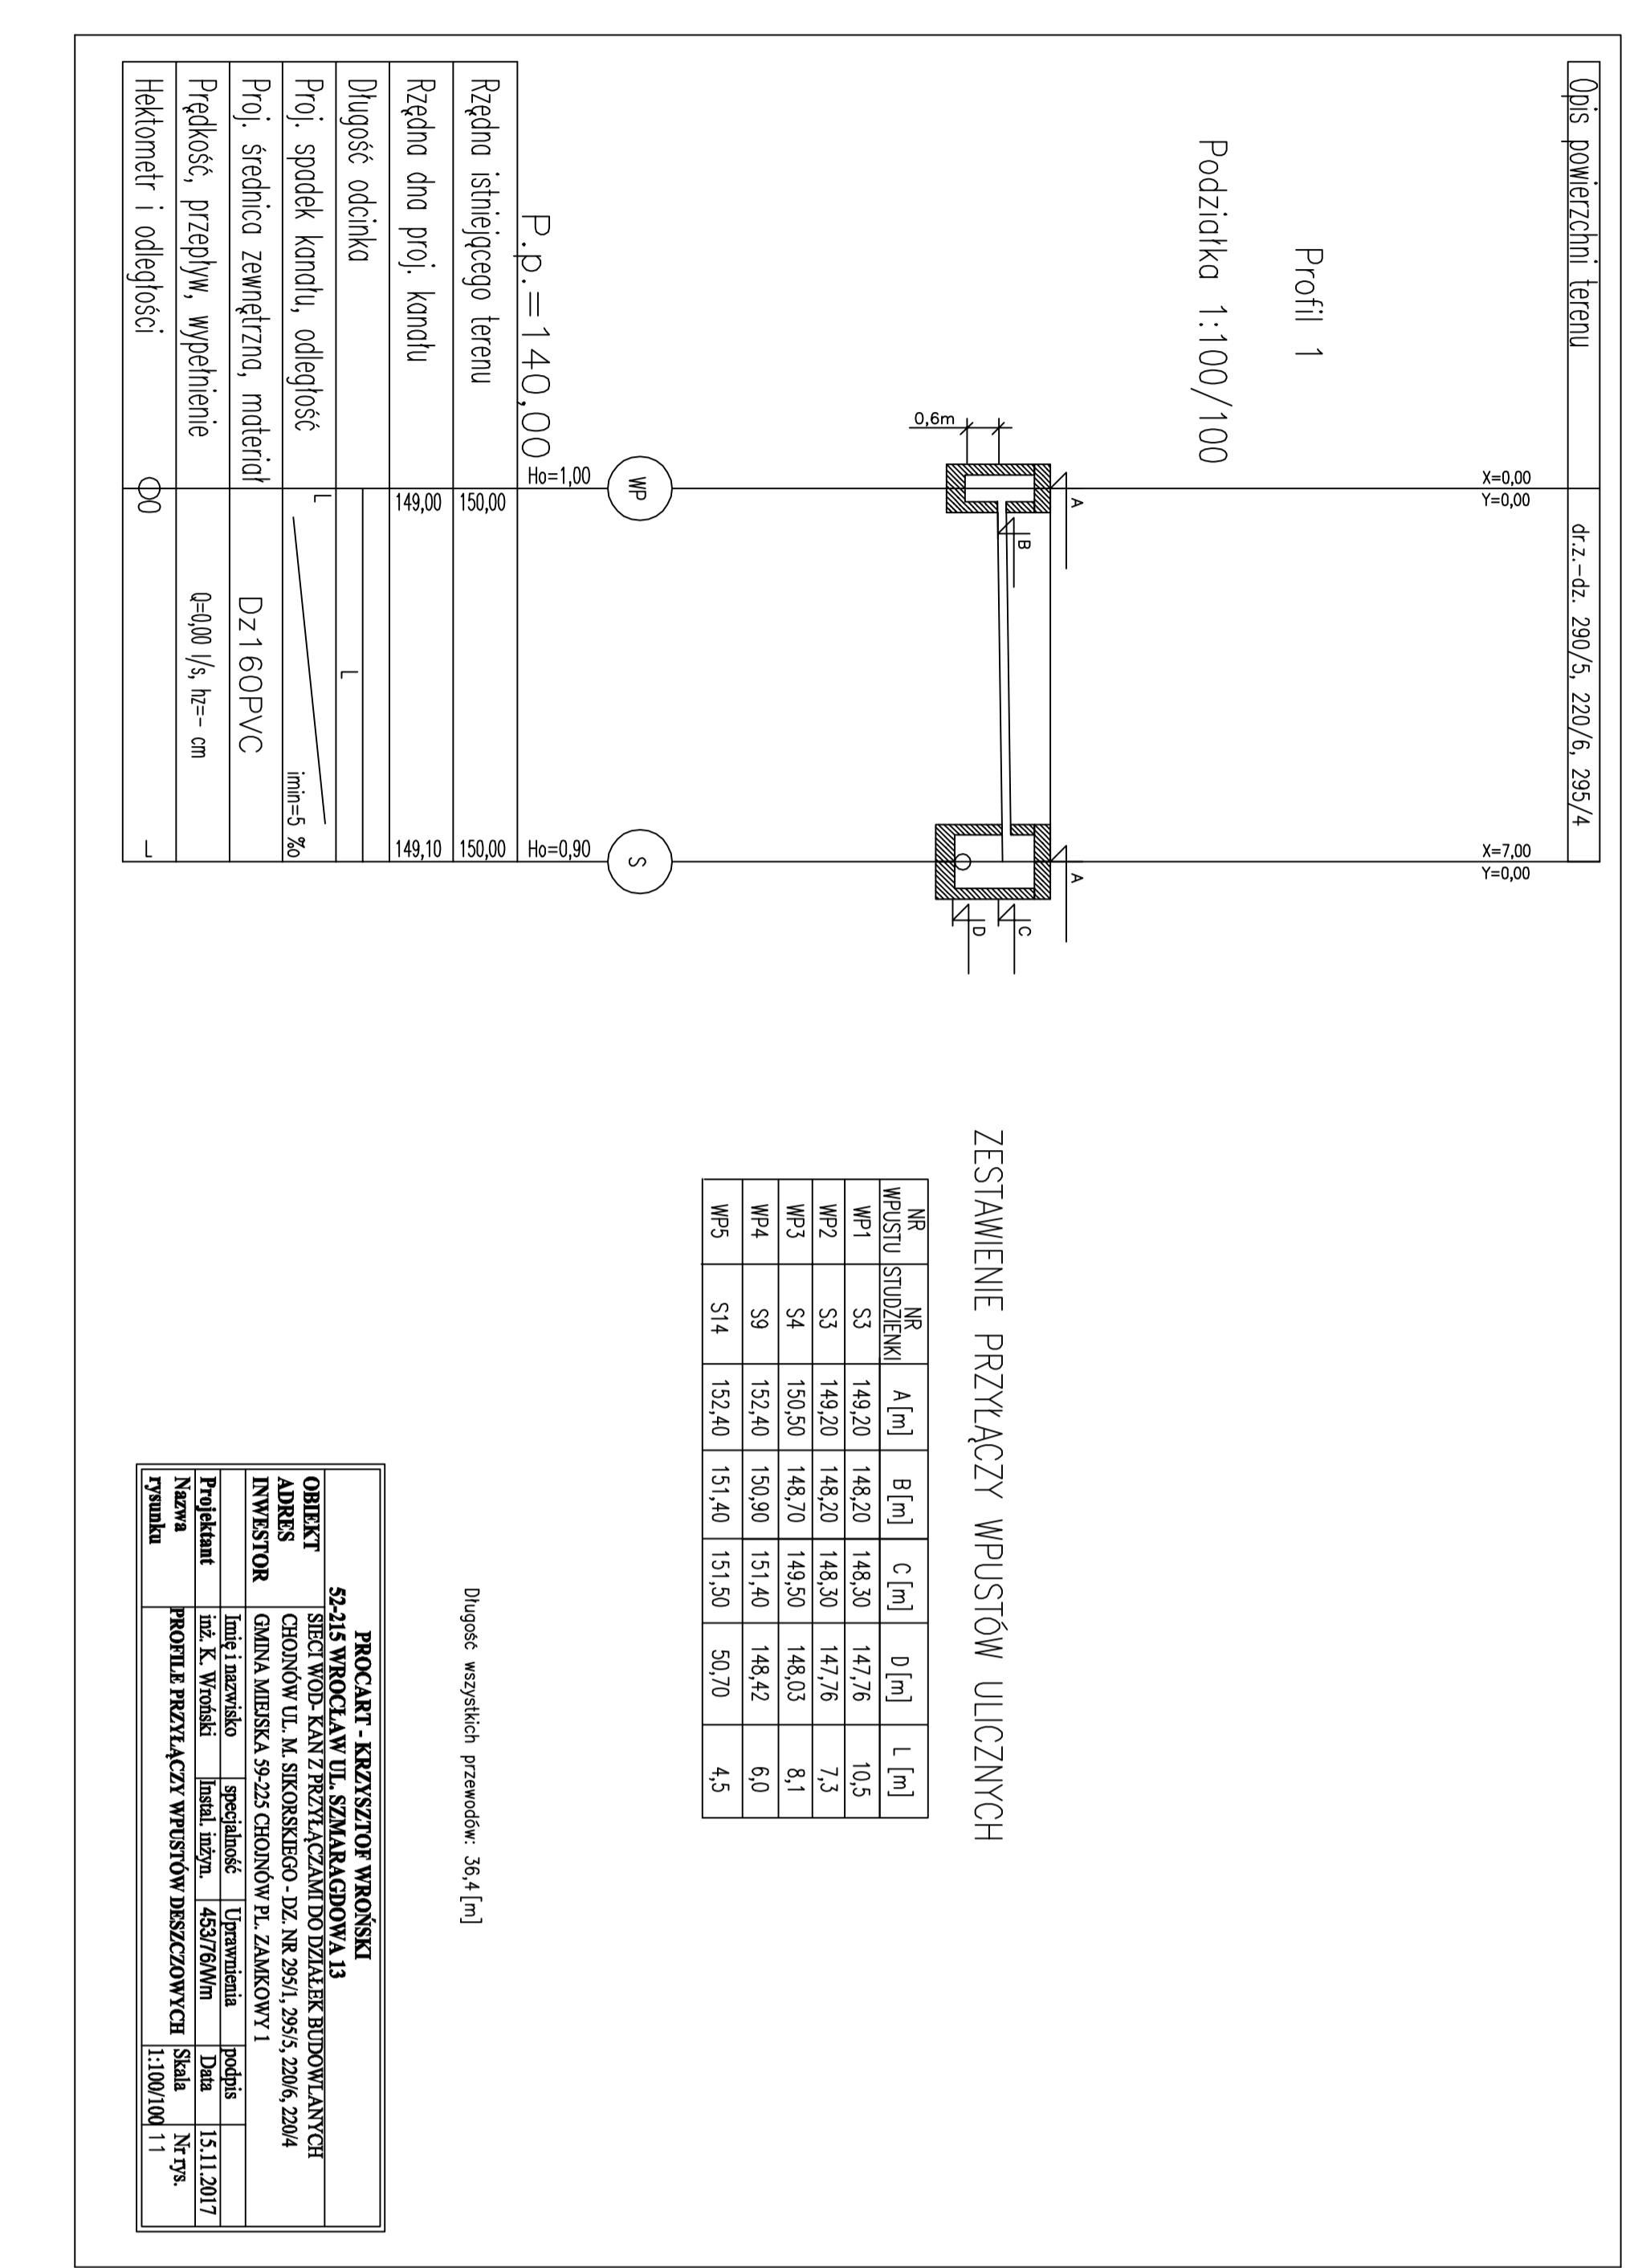

ZESTAWIENIE PRZYŁĄCZY WPUSTÓW ULICZNYCH










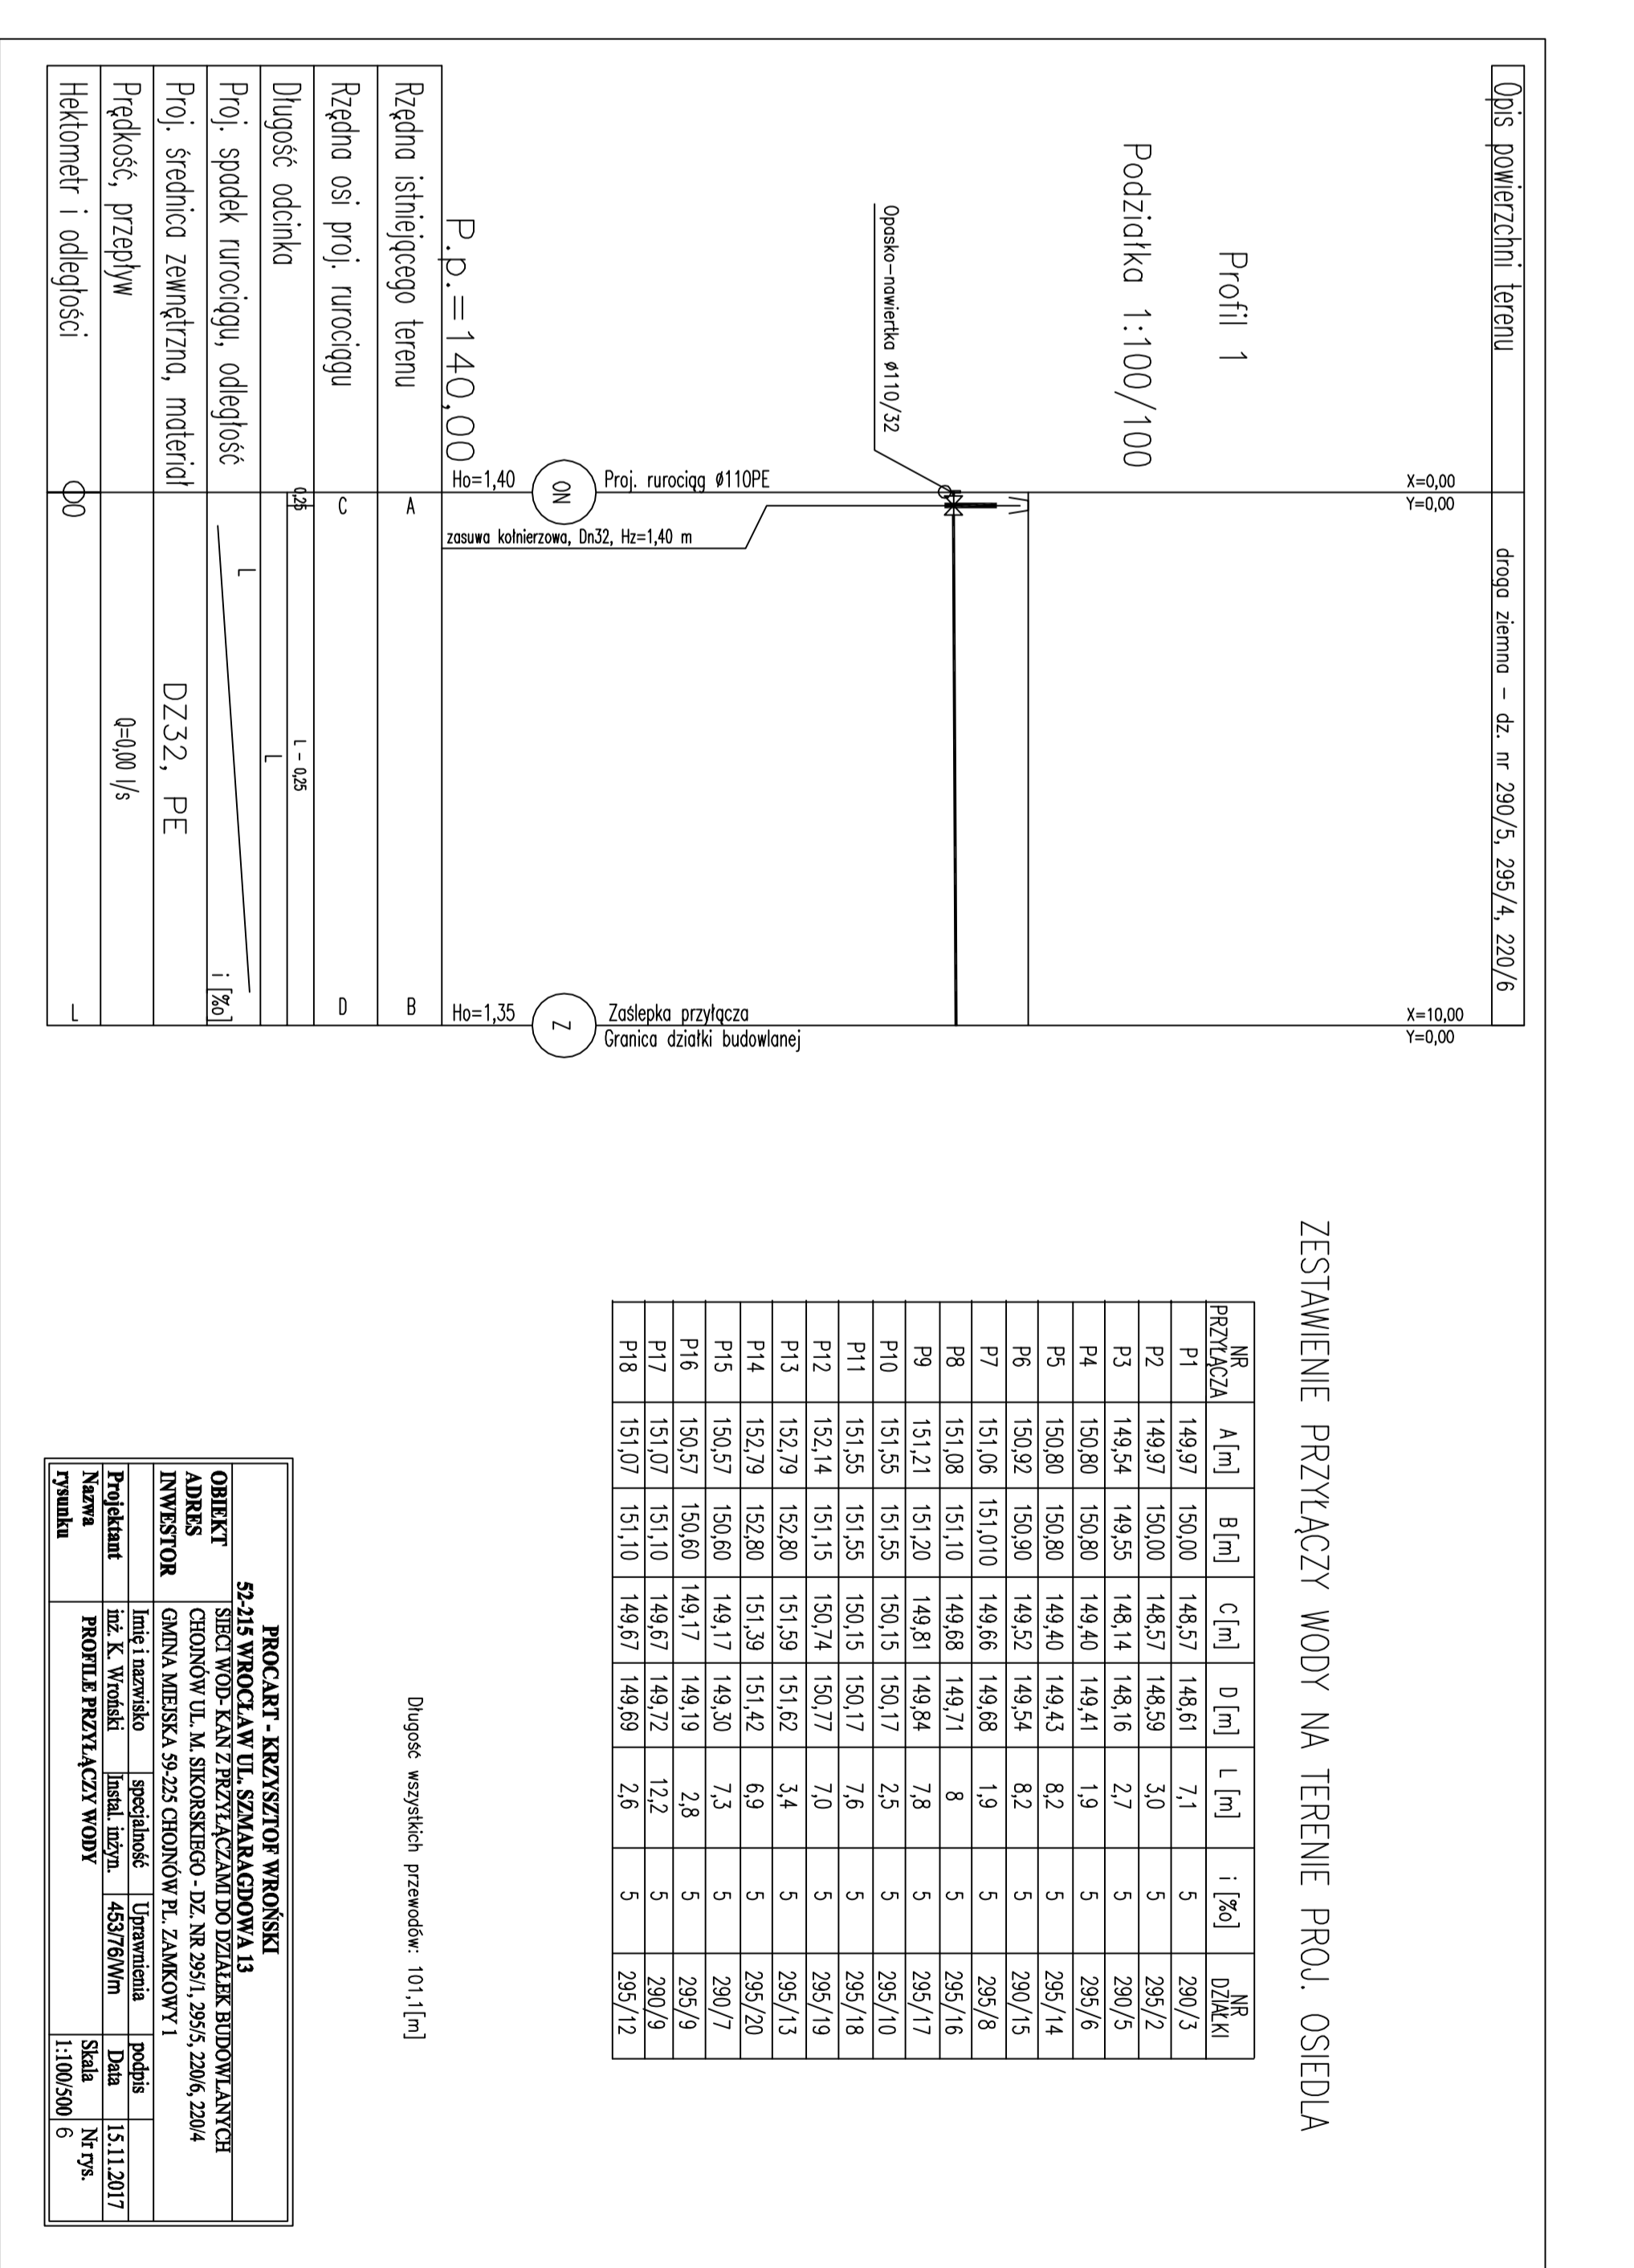

ZESTAWIENIE PRZYŁĄCZY WODY NA TERENIE PROJ. OSIEDLA








