


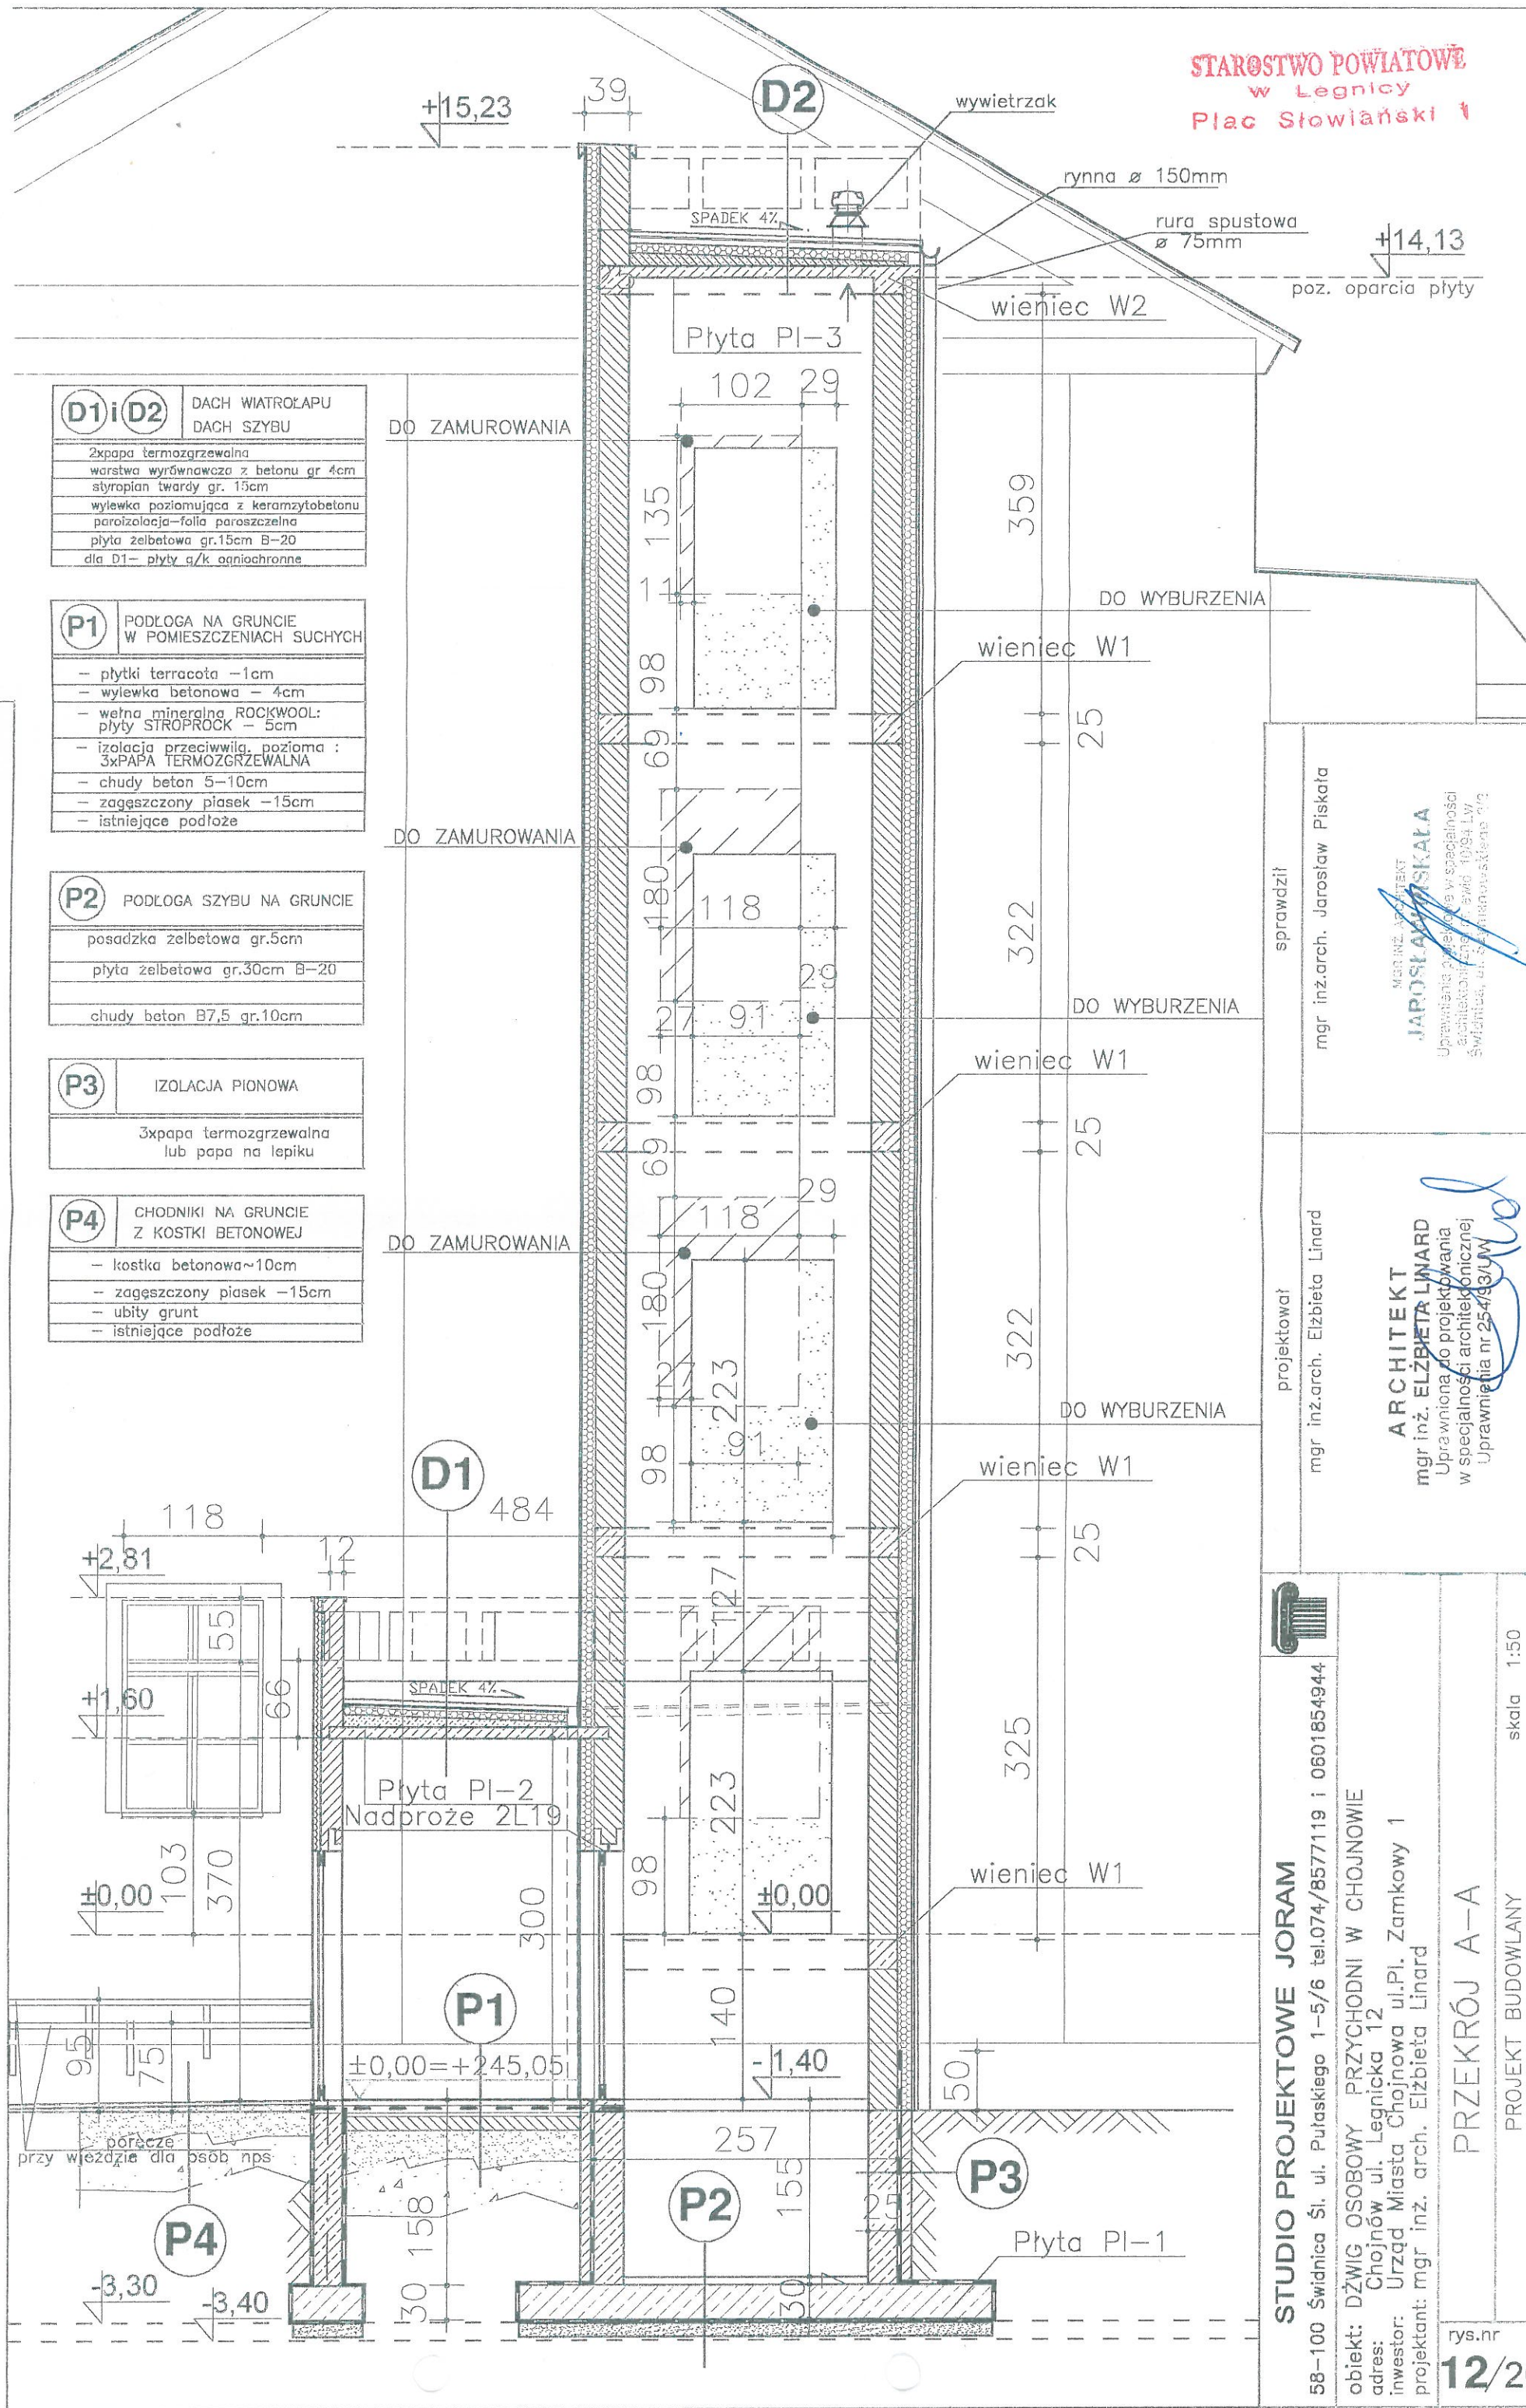

STUDIO PROJEKTOWE JORAM
58-100 Świdnica Śl, ul. Pułaskiego 1-5/6 tel.074/8577119 i 0601854944

obiekt: DZWIg OSOBOWY PRZYCHODNI W CHOJNOWIE
adres: Chojnów ul. Legnicka 12
inwestor: Urząd Miasta Chojnowa ul.PI. Zamkowy 1
projektant: mgr inż. arch. Elżbieta Linard

PRZEKRÓJ A-A

PROJEKT BUDOWLANY

skala 1:50

rys.nr
12/20

sprawił
mgr inż.arch. Jarosław Piskala

MGR INŻ. ARCHITEKT
JAROSŁAW PISKALA
Uprawnienia do projektowania
architektonicznego w woj. 1094 Lw
Świdnica, ul. Świdnicka 9/9

projektował
mgr inż.arch. Elżbieta Linard

ARCHITEKT
mgr inż. ELŻBIETA LINARD
Uprawniona do projektowania
w specjalności architektonicznej
Uprawnienia nr 254/93/LW