

PRZEDMIAR ROBÓT

OBIEKT:

**Wykonanie projektów Stałej Organizacji Ruchu w zakresie
poprawy bezpieczeństwa ruchu drogowego Chojnowie -
ul. Małachowskiego, Witosa.**

POŁOŻENIE INWESTYCJI:

ul. Małachowskiego, ul. Witosa w Chojnowie

INWESTOR:

Gmina Miejska Chojnów

Pl. Zamkowy 1

59-225 Chojnów

DATA: **21-11-2025r.**

BRANŻA: **drogowa**

KOD CPV: **45100000-8, 45233140-2, 45233290-8**

PRZEDMIAR ROBÓT

WYKONAWCA: BIURO PROJEKTÓW BUDOWNICTWA KOMUNIKACYJNEGO PRO-KON ANDRZEJ KONOPKA
ul. Łąkowa 3a, 58-533 Mysłakowice

NAZWA INWESTYCJI: Wykonanie projektów Stałej Organizacji Ruchu w zakresie poprawy bezpieczeństwa ruchu drogowego
Chojnowie. - ul. Małachowskiego, Witosza
BRANŻA DROGOWA,

INWESTOR: Gmina Miejska Chojnów
ADRES INWESTORA: pl. Zamkowy 1, 59-225 Chojnów

KOD CPV: 45100000-8, 45233140-2, 45233290-8
SPORZĄDZIŁ KALKULACJE : Andrzej Konopka

DATA OPRACOWANIA: 21 listopada 2025

KOSZTORYS INWESTORSKI				
Wykonanie projektów Stałej Organizacji Ruchu w zakresie poprawy bezpieczeństwa ruchu drogowego Chojnowie - ul. Małachowskiego, Witosa				
Lp	Symbol klasyfikacji KNNR	Wyszczególnienie elementów rozliczeniowych	Jedn.	Ilość
1	2	3	4	5
x	x	ROBOTY PRZYGOTOWAWCZE ROZBIORKOWE CPV 45100000-8, 45233140-2	x	x
1.1	KNNR 1 0111-01	Obsługa geodezyjna	kpl.	1,000
1.2	KNNR 2-31 0703-03	Demontaż tarcz znaków drogowych	szt	1
x	x	URZĄDZENIA BEZPIECZEŃSTWA RUCHU CPV 45233290-8	x	x
3.1	KNNR6 0705-05	Wykonanie oznakowania poziomego ciężkwarstwowego	m ²	26
3.2	KNNR6 0702-01	Ustawienie słupków z rur stal. o średnicy 60 mm	szt	11
3.3	KNNR 6 0702-06	Montaż tarcz znaków drogowych (małe)	szt	17
3.4	kalk. ind.	Montaż słupka U-5a	szt	6
3.5	kalk. ind.	Montaż progu zwalniającego płytowego U-17c	szt	2



BIURO PROJEKTÓW BUDOWNICTWA
KOMUNIKACYJNEGO

PRO-KON ANDRZEJ KONOPKA

ul. Łąkowa 3a, 58-533 Mysłakowice; kom.695-855-262;

e-mail: andrzej.konopka@onet.eu; www.biuro-prokon.pl

NIP: 6112561563, **REGON:** 528849620

PRZEDMIAR ROBÓT

OBIEKT:

**Wykonanie projektów Stałej Organizacji Ruchu w zakresie
poprawy bezpieczeństwa ruchu drogowego Chojnowie -
ul. Szpitalna, Reja.**

POŁOŻENIE INWESTYCJI:

ul. Szpitalna, ul. Reja w Chojnowie

INWESTOR:

Gmina Miejska Chojnów

Pl. Zamkowy 1

59-225 Chojnów

DATA: **21-11-2025r.**

BRANŻA: **drogowa**

KOD CPV: **45100000-8, 45233000-9, 45233140-2, 45233290-8**

PRZEDMIAR ROBÓT

WYKONAWCA: BIURO PROJEKTÓW BUDOWNICTWA KOMUNIKACYJNEGO PRO-KON ANDRZEJ KONOPKA
ul. Łąkowa 3a, 58-533 Mysłakowice

NAZWA INWESTYCJI: Wykonanie projektów Stałej Organizacji Ruchu w zakresie poprawy bezpieczeństwa ruchu drogowego
Chojnowie. - ul. Szpitalna, Reja
BRANŻA DROGOWA,

INWESTOR: Gmina Miejska Chojnów
ADRES INWESTORA: pl. Zamkowy 1, 59-225 Chojnów

KOD CPV: 45100000-8, 45233000-9, 45233140-2, 45233290-8
SPORZĄDZIŁ KALKULACJE : Andrzej Konopka

DATA OPRACOWANIA: 21 listopada 2025

OGÓLNA CHARAKTERYSTYKA OBIEKTU

Inwestycja obejmuje zmianę stałej organizacji ruchu w zakresie poprawy bezpieczeństwa ruchu drogowego w Chojnowie. Opracowanie obejmuje ulice tj.: Szpitalna, Reja.

Podstawowe wielkości robót przedstawiają się następująco:

Wykonanie oznakowania poziomego cienkowarstwowego	26 m ² ,
Montaż tarcz znaków drogowych	17 szt,
Montaż słupka U-5a	6 szt,
Montaż progu zwalniającego U-17c	2 szt.

Szczegółowy opis prowadzenia robót zamieszczono w dokumentacji technicznej.


Przyjęto następujące założenia do przedmiaru:

wywóz nadmiaru gruntu oraz gruzu na składowisko Wykonawcy,


Kalkulacji dokonano na podstawie wydawnictw „SEKOCENBUD” i „BISTYP” za 2 kwartał 2025r. oraz średnich cen rynkowych w województwie dolnośląskim i lubuskim za 2 kwartał 2025r.

Wyliczona wartość kosztorysowa nie zawiera podatku VAT.

KOSZTORYS INWESTORSKI				
Wykonanie projektów Stałej Organizacji Ruchu w zakresie poprawy bezpieczeństwa ruchu drogowego Chojnowie - ul. Szpitalna, Reja.				
Lp	Symbol klasyfikacji KNNR	Wyszczególnienie elementów rozliczeniowych	Jedn.	Ilość
1	2	3	4	5
x	x	ROBOTY PRZYGOTOWAWCZE ROZBIÓRKOWE CPV 45100000-8, 45233140-2	x	x
1.1	KNNR 1 0111-01	Obsługa geodezyjna	kpl.	1,000
1.2	KNR 2-31 0806-02	Rozebranie nawierzchni z kostki kamiennej 15/17 (przekazanie materiału zamawiającemu)	m ²	8
1.3	j.w.	Rozebranie podbudowy gr. 9 cm	m ²	8
1.4	j.w.	Odwiezenie gruzu z rozbiórki na składowisko Wykonawcy z załadowaniem, wyładowaniem i utylizacją odpadów	m ³	1
1.5	KNR 2-31 0703-03	Demontaż tarcz znaków drogowych	szt	1
x	x	PODBUDOWY CPV 45233000-9	x	x
2.1	KNR 2-31 0109-02	Wykonanie podbudowy betonowej C15/20 gr. 25cm	m ²	8
x	x	URZĄDZENIA BEZPIECZEŃSTWA RUCHU CPV 45233290-8	x	x
3.1	KNNR6 0705-05	Wykonanie oznakowania poziomego ciężkarskiego ciężkarskiego	m ²	26
3.2	KNNR6 0702-01	Ustawienie słupków z rur stal. o średnicy 60 mm	szt	11
3.3	KNNR 6 0702 06	Montaż tarcz znaków drogowych (małe)	szt	17
3.4	kalk. ind.	Montaż słupka U-5a	szt	6
3.5	kalk. ind.	Montaż progu zwalniającego płytowego U-17c	szt	2

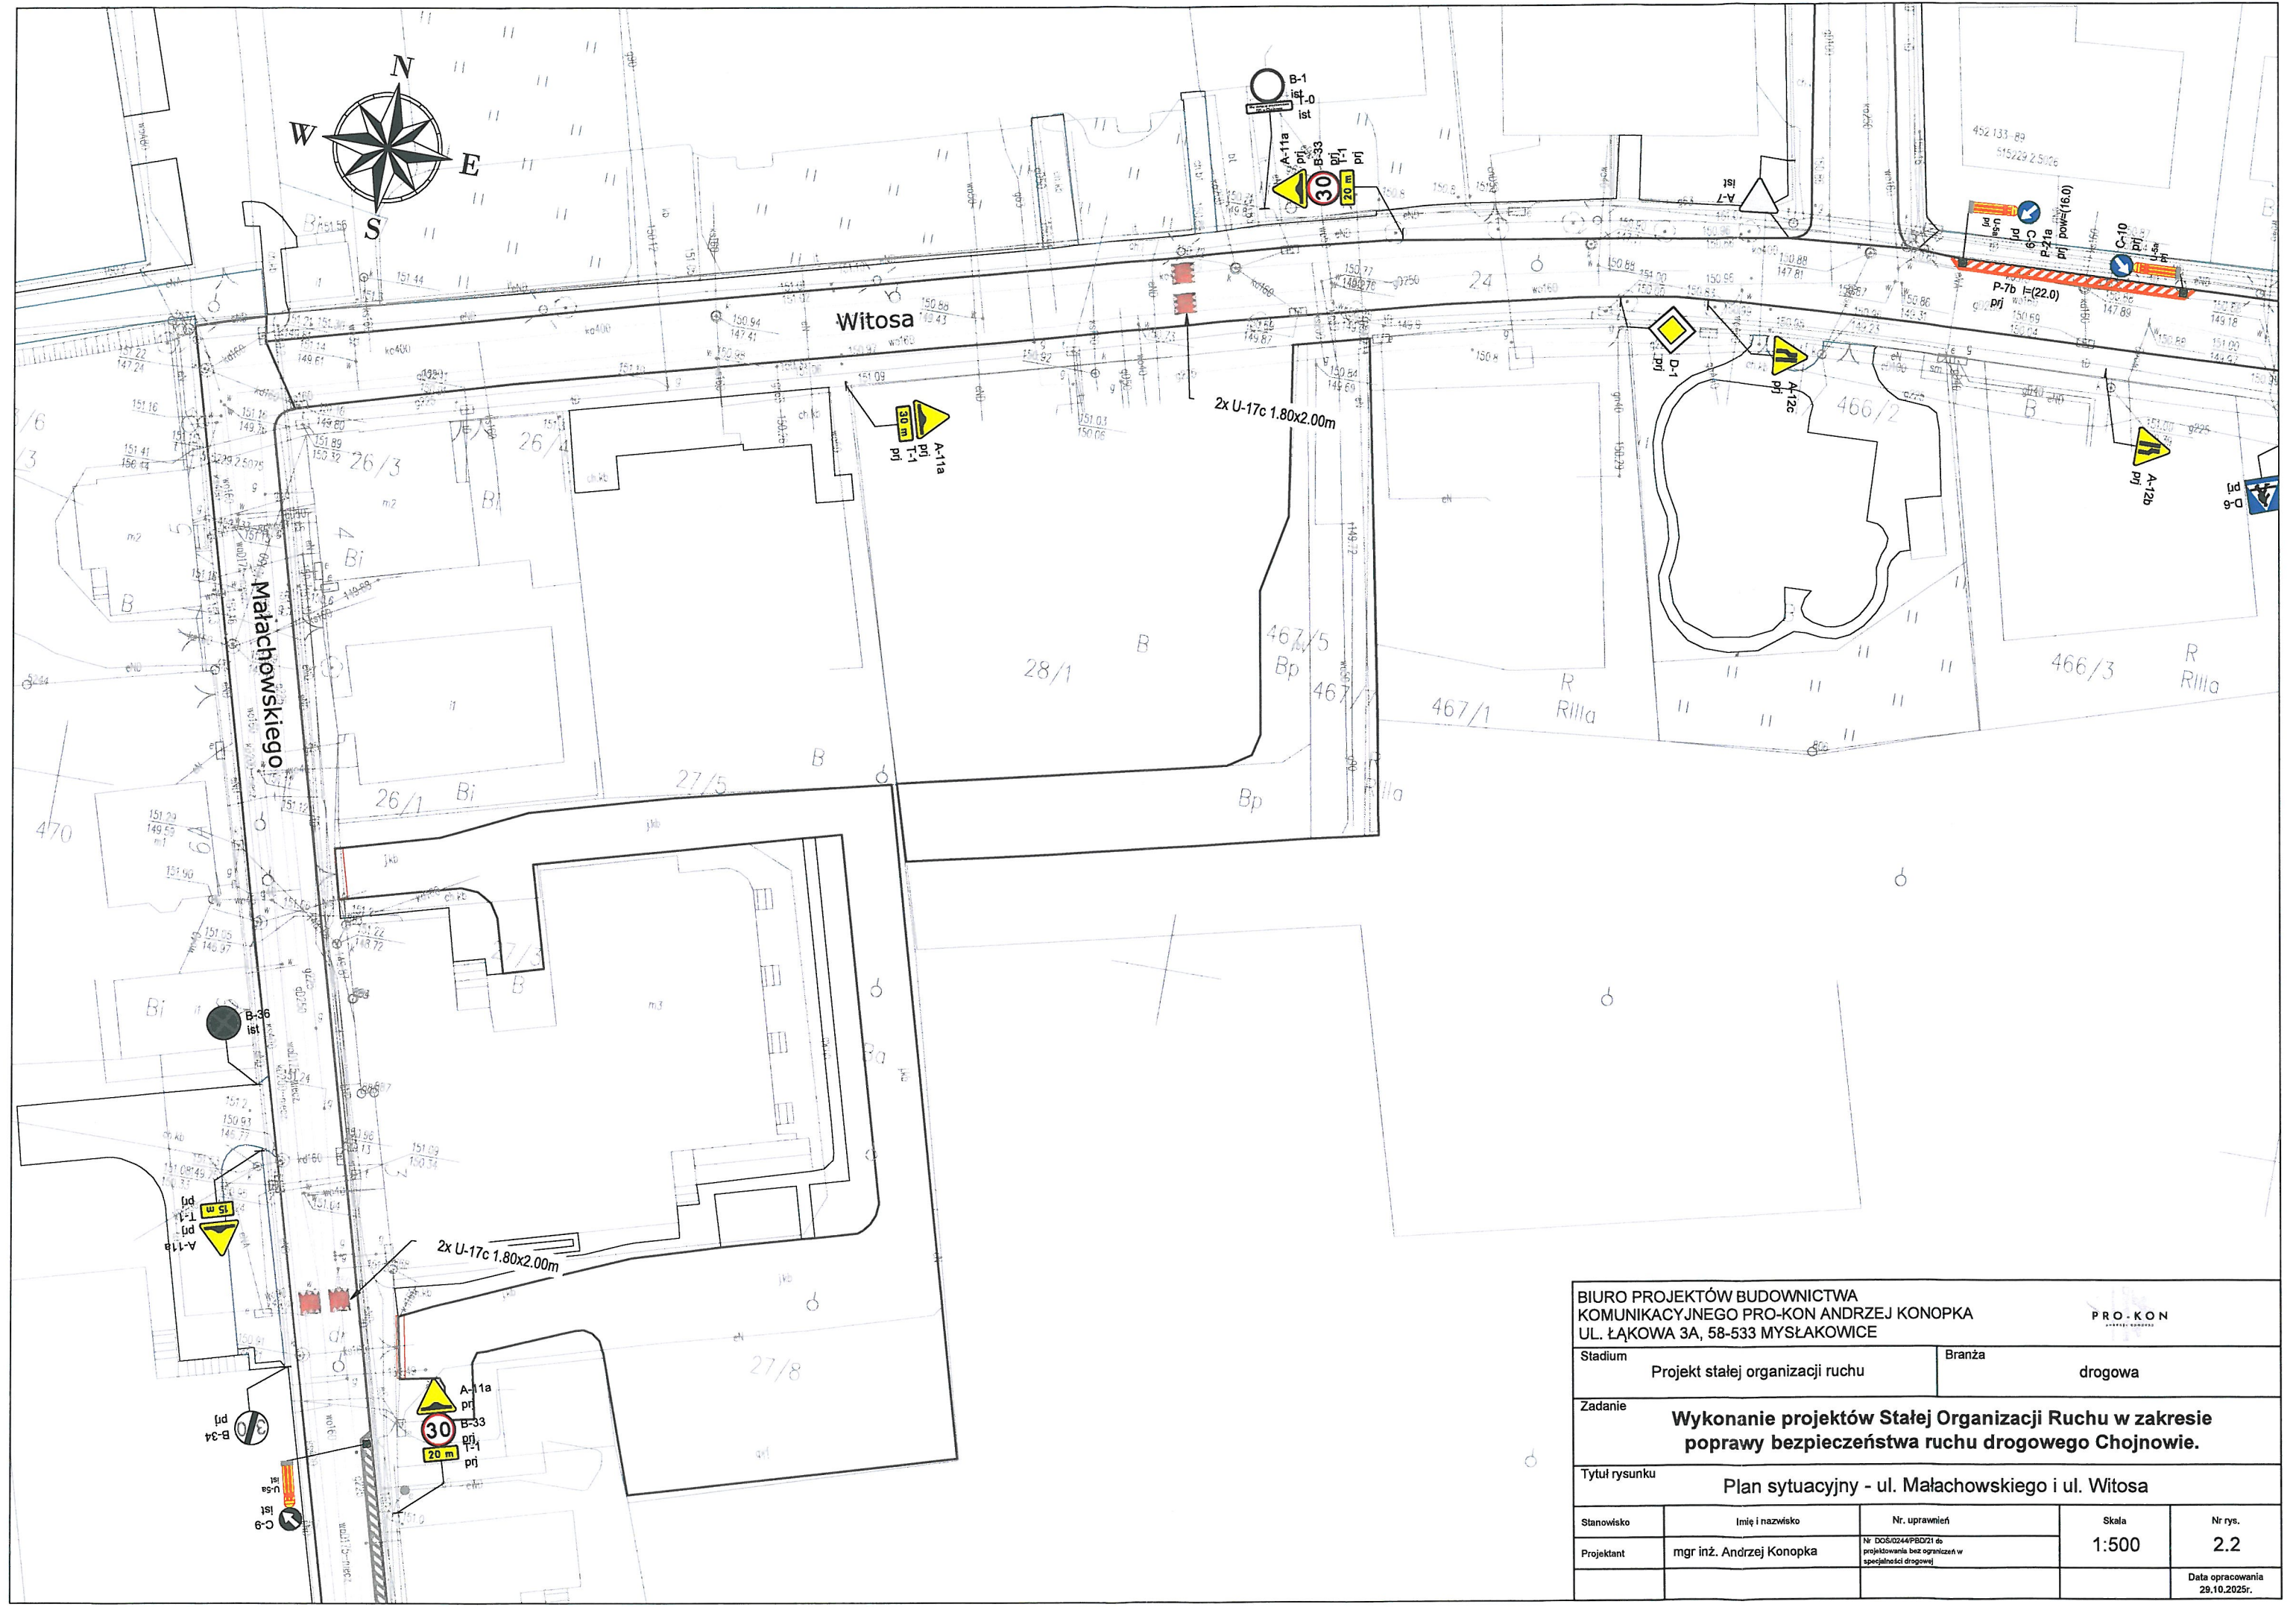

BIURO PROJEKTÓW BUDOWNICTWA KOMUNIKACYJNEGO PRO-KON ANDRZEJ KONOPKA UL. ŁĄKOWA 3A, 58-533 MYSŁAKOWICE		PRO-KON ANDRZEJ KONOPKA		
Stadium		Branża		
Projekt stałej organizacji ruchu		drogowa		
Zadanie				
Wykonanie projektów Stałej Organizacji Ruchu w zakresie poprawy bezpieczeństwa ruchu drogowego Chojnowie.				
Tytuł rysunku				
Plan sytuacyjny - ul. Małachowskiego i ul. Witosa				
Stanowisko	Imię i nazwisko	Nr. uprawnień	Skala	Nr rys.
Projektant	mgr inż. Andrzej Konopka	Nr D05/0244/PB/D21 do projektowania bez ograniczeń w specjalności drogowej	1:500	2.2
				Data opracowania 29.10.2025r.

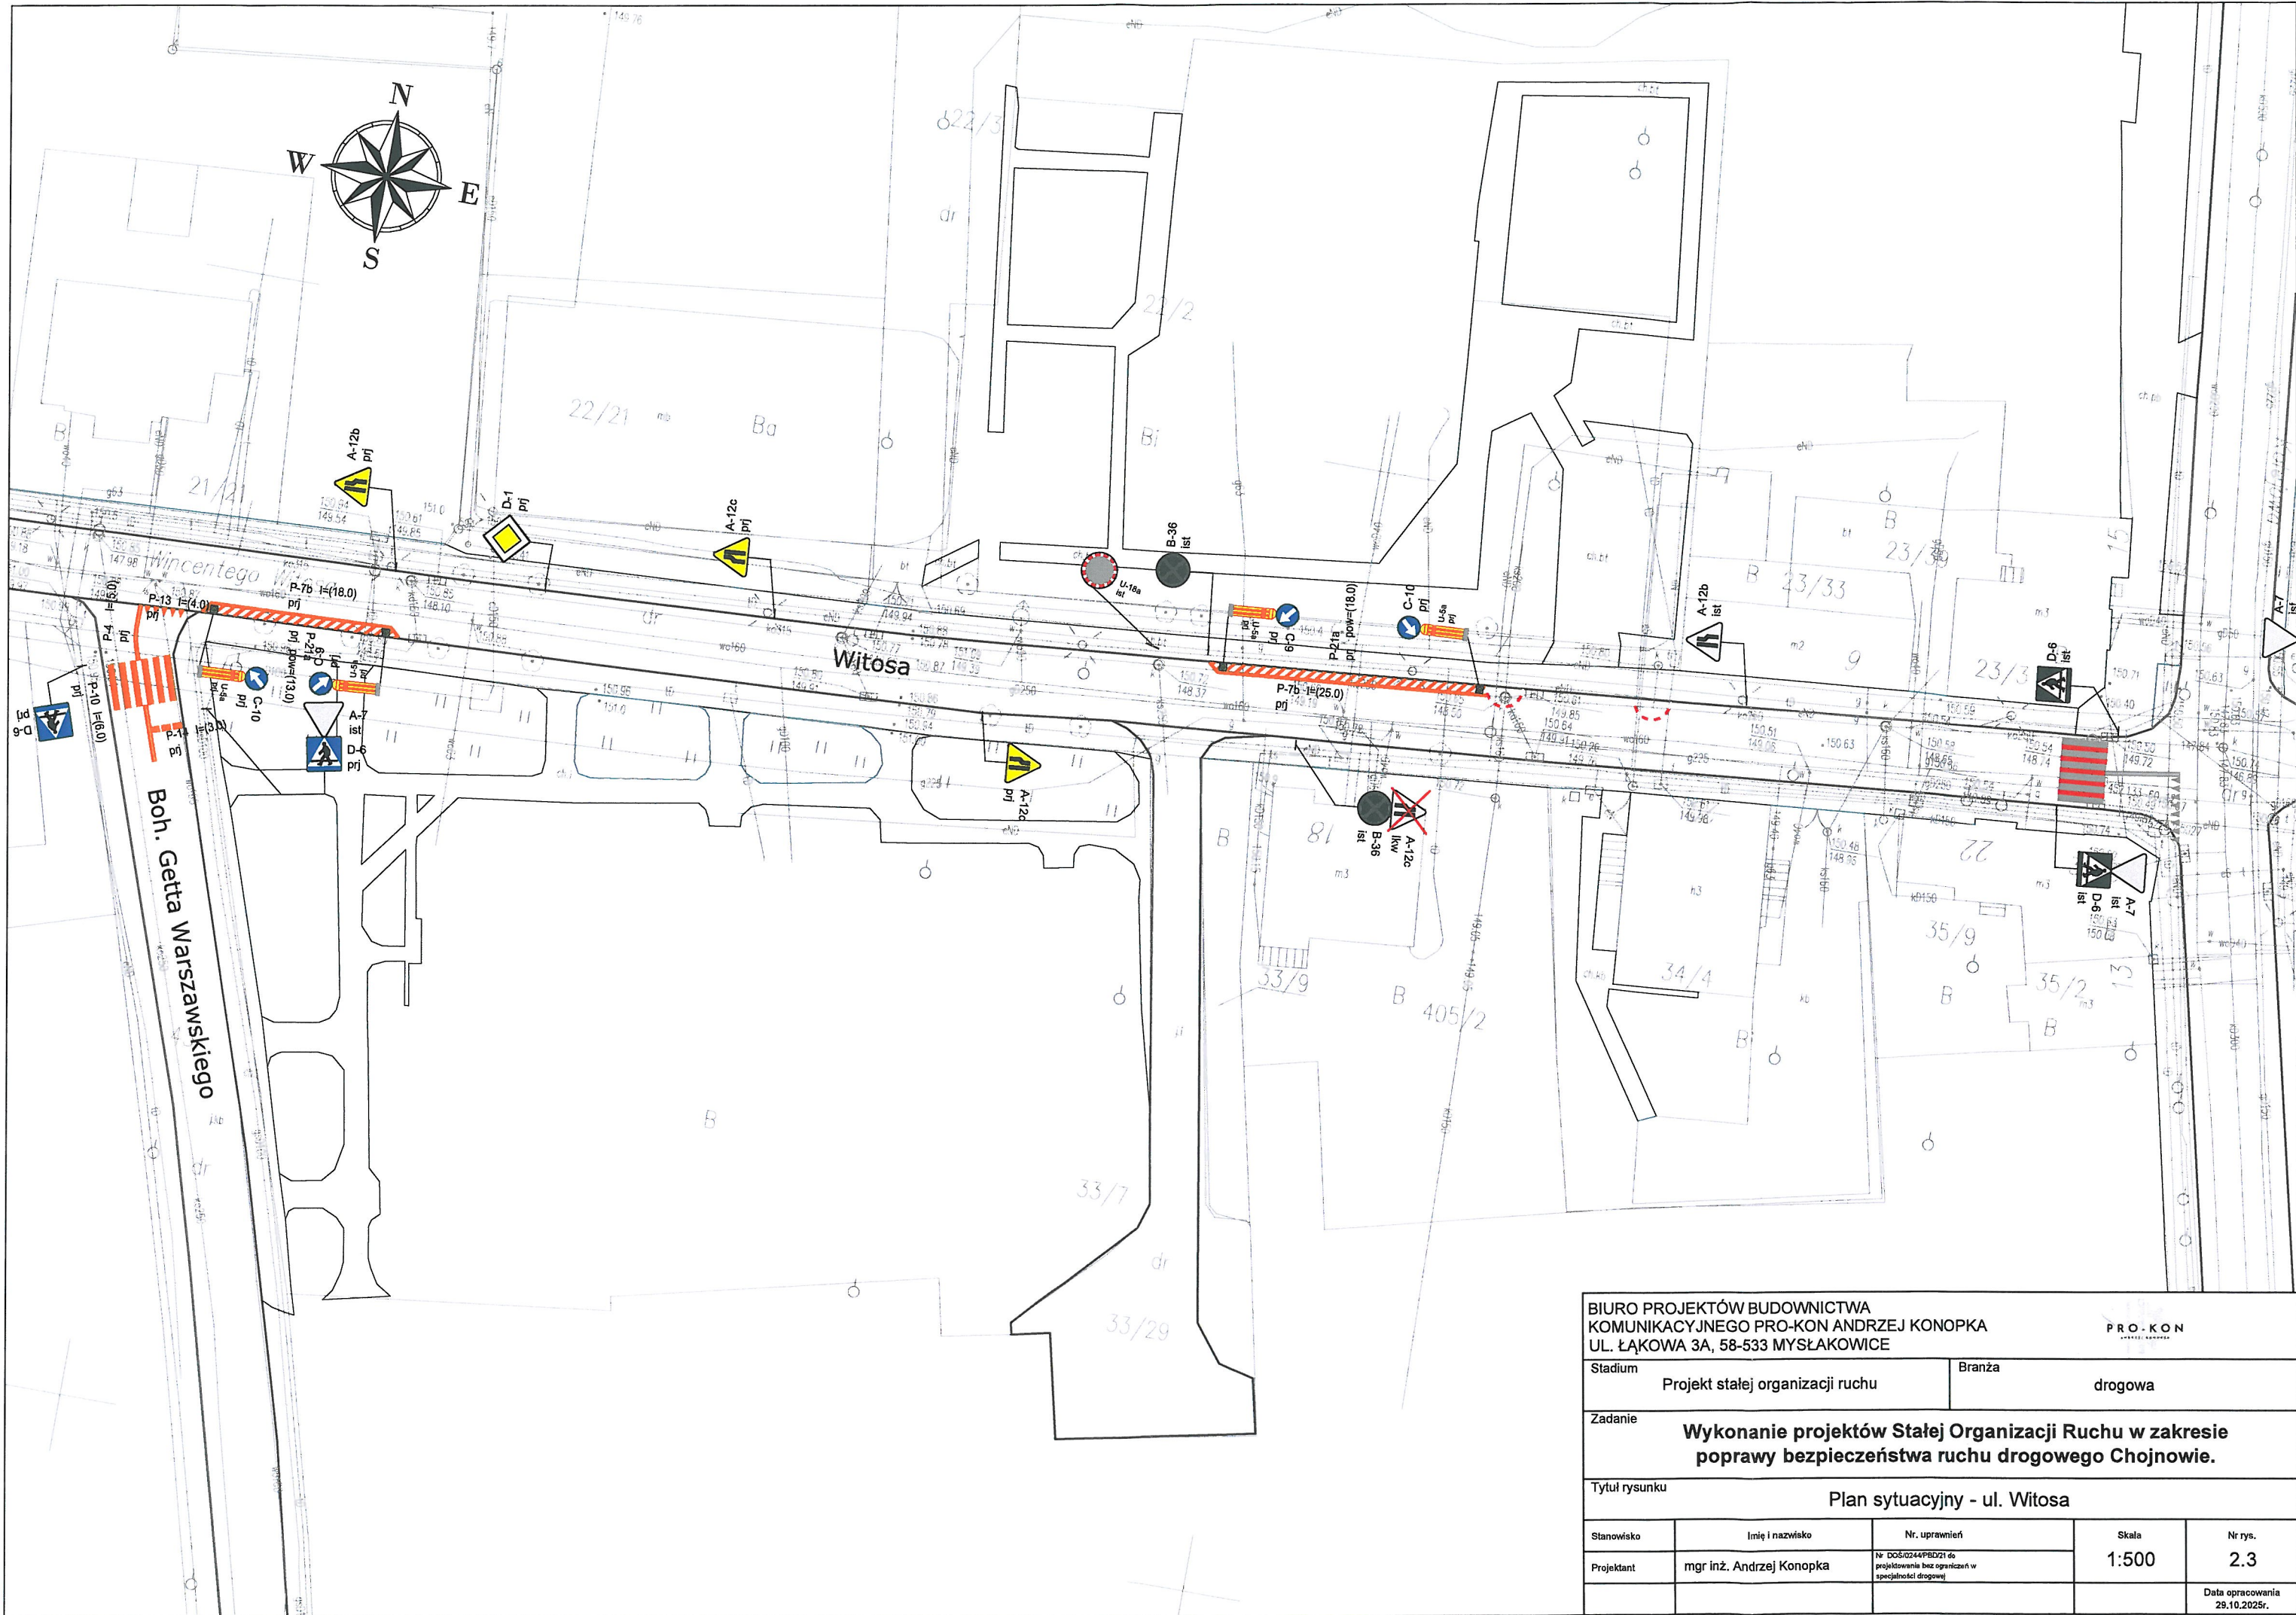

BIURO PROJEKTÓW BUDOWNICTWA KOMUNIKACYJNEGO PRO-KON ANDRZEJ KONOPKA UL. ŁĄKOWA 3A, 58-533 MYSŁAKOWICE					 PRO-KON AMBIT - KAPOTA	
Stadium Projekt stałej organizacji ruchu			Branża drogowa			
Zadanie Wykonanie projektów Stałej Organizacji Ruchu w zakresie poprawy bezpieczeństwa ruchu drogowego Chojnowie.						
Tytuł rysunku Plan sytuacyjny - ul. Witosa						
Stanowisko	Imię i nazwisko		Nr. uprawnień		Skala 1:500	Nr rys. 2.3
Projektant	mgr inż. Andrzej Konopka		Nr D05.0244/PBD/21 do projektowania bez ograniczeń w specjalności drogowej			
						Data opracowania 29.10.2025r.

