

Chojnów , 07.08.2026r.

RG.7011²⁶.2026

ZAPYTANIE OFERTOWE

Zapraszam do złożenia oferty na: Wykonanie stałej organizacji ruchu drogowego w zakresie poprawy bezpieczeństwa ruchu na podstawie opracowanych projektów w obrębie ulic:

1. ul.Witosa

2. ul.M.Reja – ul.Szpitalnej

1.Opis przedmiotu zamówienia:

1.1. Wprowadzenie stałej organizacji ruchu drogowego w obrębie ulic;

1. ul.Witosa

2. ul.M.Reja – ul.Szpitalna

1.2. W załączeniu:

Projekt stałej organizacji ruchu drogowego, Przedmiar robót – oznakowanie poziome należy wykonać grubowarstwowo z wyłączeniem progów wyspowych na ul.Witosa.

Przed złożeniem oferty zaleca się przeprowadzenie wizji w terenie.

2. Termin realizacji: 14 dni od daty podpisania umowy

3. Opis kryteriów, którymi Zamawiający będzie się kierował przy wyborze oferty wraz z podaniem znaczenia tych kryteriów oraz sposobu oceny ofert:

3.1 Kryteria oceny i ich znaczenie:

1) Cena oferty -100 %

3.2. Sposób dokonania oceny ofert i przydzielenia punktów:

1) Za najkorzystniejszą zostanie uznana oferta, która otrzyma największą ilość punktów w kryterium cena wyliczoną wg poniższego wzoru:

$$[On/Ob] \times 100 = \text{ilość punktów};$$

Gdzie:

„On” –cena w ofercie najkorzystniejszej (najniższa cena),

„Ob” – cena w ofercie badanej.

2) Ilość punktów zaokrąglana jest do dwóch miejsc po przecinku.

3) Ocenie ofert podlegają tylko oferty niepodlegające odrzuceniu.

4. Gwarancja - 36 m-cy

5. Miejsce i termin złożenia oferty: Ofertę (wzór stanowi załącznik nr 1) należy dostarczyć w zamkniętej kopercie do sekretariatu Urzędu Miejskiego w Chojnowie, Plac Zamkowy 1, (decyduje data wpływu do urzędu) lub przesłać na adres poczty elektronicznej:

um.zamowieniapubl@chojnow.eu w terminie do dnia 13.08.2026 r. do godz. 10.00. Na kopercie lub w tytule maila wpisać „Wykonanie stałej organizacji ruchu drogowego w zakresie poprawy bezpieczeństwa ruchu na podstawie opracowanych projektów w obrębie ulic; ul.Witosa, ul.M.Reja – ul.Szpitalnej w Chojnowie”.Oferty złożone w inny sposób oraz dostarczone po terminie nie będą rozpatrywane.

Formularz oferty musi być opatrzony przez osobę lub osoby uprawnione do reprezentowania Wykonawcy kwalifikowanym podpisem elektronicznym, podpisem zaufanym lub podpisem osobistym.

6. Miejsce i termin otwarcia ofert: Urząd Miejski w Chojnowie pl. Zamkowy 1, 59-225 Chojnów, 13.08.2026r.

7. Warunki płatności:

- 1) Płatność dokonana będzie jednorazowo po realizacji zamówienia na podstawie wystawionej faktury VAT/rachunku
- 2) Wykonawcy przysługuje za wykonane prace projektowe wynagrodzenie ryczałtowe;
- 3) Płatność za faktury realizowana będzie z zastosowaniem mechanizmu podzielonej płatności;
- 4) Wykonawca oświadcza, że wyraża zgodę na dokonanie przez Zamawiającego płatności w systemie podzielonej płatności;
- 5) Wynagrodzenie płatne będzie przelewem w ciągu 21 dni kalendarzowych od otrzymania faktury na rachunek bankowy Wykonawcy wskazany przez Wykonawcę na fakturze;
- 6) Fakturę należy wystawić na: Gminę Miejską Chojnów, Pl. Zamkowy 1, 59-225 Chojnów
NIP: 694-10-01-727
8. **Osoba upoważniona do kontaktu z Wykonawcami:** Artur Krakowski, tel. 765065451,
e-mail: a.krakowski@chojnow.eu
9. **Sposób przygotowania oferty:** ofertę należy sporządzić w formie pisemnej w języku polskim.

Załączniki :

1. Formularz ofertowy

Z up. Burmistrza
Sekretarz Miasta
mgr Brygida Mytkowska

OFERTA

Wykonanie stałej organizacji ruchu drogowego w zakresie poprawy bezpieczeństwa w ruchu drogowym w obrębie ulic (wykonanie oznakowania poziomego grubowarstwowo : ul.Witosa (z wyłączeniem progów wyspowych), ul.M.Reja – ul.Szpitalnej w Chojnowie.

1. Nazwa Wykonawcy:
2. Adres Wykonawcy:
3. NIP :
4. Telefon :.....
5. Adres e-mail:
6. Oferuję wykonanie przedmiotu zamówienia:
 - 1) Cenę oferty brutto (z uwzględnieniem podatku VAT): złotych
słownie:złotych
w tym: podatek VAT wynosizłotych
słownie : złotych
7. Oświadczam, że zapoznałem się z opisem przedmiotu zamówienia i nie wnoszę do niego zastrzeżeń.
8. Potwierdzam termin realizacji zamówienia do dnia
9. Okres gwarancji
10. Wyrażam zgodę na warunki płatności określone w zapytaniu ofertowym.

.....

(Podpis Wykonawcy lub osoby upoważnionej
i pieczęć)

..... dnia

KLAUZULA INFORMACYJNA

Zgodnie z art. 13 ust. 1 i 2 Rozporządzenia Parlamentu Europejskiego i Rady (UE) 2016/679 z dnia 27 kwietnia 2016 roku w sprawie ochrony osób fizycznych w związku z przetwarzaniem danych osobowych i w sprawie swobodnego przepływu takich danych oraz uchylenia dyrektywy 95/46/WE (dalej RODO), obowiązującego od 25 maja 2018 r., informuję, iż:

1. ADMINISTRATOR DANYCH OSOBOWYCH

Administratorem Państwa danych osobowych w Urzędzie Miejskim w Chojnowie jest Burmistrz Miasta Chojnowa

Można się z nami kontaktować w następujący sposób:

- a) listownie: Urząd Miejski w Chojnowie, 59-225 Chojnów, pl. Zamkowy 1
- b) przez adres email: urząd.miejski@chojnow.eu
- c) telefonicznie: 76 506 54 51

2. INSPEKTOR OCHRONY DANYCH

Inspektorem ochrony danych (IOD) jest Pan Robert Stańczyk.

Można się z nim kontaktować w następujący sposób:

- a) listownie: Urząd Miejski w Chojnowie, 59-225 Chojnów, pl. Zamkowy 1, z dopiskiem „IOD”
- b) przez adres e-mail: iod@chojnow.eu
- c) telefonicznie: +48 791 650 517

3. CELE I PODSTAWY PRZETWARZANIA

Cele przetwarzania danych osobowych przez Urząd Miejski w Chojnowie wynikają z realizacji zadań własnych (gminnych) Gminy Chojnów, zadań zleconych oraz innych zadań wyznaczonych przez Radę Miejską Chojnowa.

Podstawę prawną przetwarzania danych osobowych stanowi Ustawa o samorządzie gminnym oraz inne akty prawne zobowiązujące Burmistrza Miasta Chojnowa do przetwarzania danych osobowych Klientów urzędu.

Zgodnie z Rozporządzeniem Parlamentu Europejskiego i Rady (UE) 2016/679 (RODO) będziemy przetwarzać Państwa dane osobowe w związku z realizacją obowiązku prawnego ciążącego na administratorze (art. 6 ust. 1 lit. c RODO) w oparciu o istniejącą podstawę prawną, wykonywaniem przez administratora zadań realizowanych w interesie publicznym lub sprawowania władzy publicznej powierzonej administratorowi (art. 6 ust. 1 lit. e RODO), wykonania umowy, której jest Pan/Pani stroną (art. 6 ust. 1 lit. b RODO). W przeciwnym wypadku, zapytamy Państwa o zgodę na przetwarzanie danych (art. 6 ust. 1 lit. a RODO).

4. ODBIORCY DANYCH OSOBOWYCH

- a) organy władzy publicznej oraz podmioty wykonujące zadania publiczne lub działające na zlecenie organów władzy publicznej, w zakresie i w celach, które wynikają z przepisów powszechnie obowiązującego prawa,
- b) inne podmioty, które na podstawie stosownych umów powierzenia danych podpisanych z Administratorem przetwarzają dane osobowe jednak tylko w zakresie niezbędnym do realizacji umowy zawartej z Administratorem,
- c) podmioty realizujące zadania na zlecenie Administratora Danych Osobowych, takie jak: operator pocztowy, bank jednak tylko w zakresie niezbędnym do realizacji zadań statutowych Urzędu Miejskiego w Chojnowie.

5. OKRES PRZECHEWYWANIA DANYCH

Będziemy przechowywać Państwa dane osobowe do chwili realizacji zadania, do którego dane osobowe zostały zebrane zgodnie z przepisami obowiązującego prawa a następnie, jeśli chodzi o materiały archiwalne nie dłużej niż przez czas określony dla danej kategorii archiwalnej wskazany w przepisach o archiwizacji zgodnie z Rozporządzeniem Prezesa Rady Ministrów w sprawie instrukcji kancelaryjnej, jednolitych rzeczowych wykazów akt oraz instrukcji w sprawie organizacji i zakresu działania archiwów zakładowych (Dz. U. z 2011 r. nr.14 poz.67)

6. PRAWA OSÓB, KTÓRYCH DANE DOTYCZĄ

Zgodnie z RODO przysługuje Państwu:

- a) prawo dostępu do swoich danych oraz otrzymania ich kopii;
- b) prawo do sprostowania (poprawiania) swoich danych;
- c) prawo do przenoszenia swoich danych jednak tylko w sytuacjach opisanych w art. 20 pkt. 1 lit. a oraz lit. b Rozporządzenia Parlamentu Europejskiego i Rady (UE) 2016/679 (RODO);
- d) prawo do usunięcia danych osobowych, w sytuacji, gdy przetwarzanie danych nie następuje w celu wywiązania się z obowiązku wynikającego z przepisu prawa lub w ramach sprawowania władzy publicznej;
- e) prawo do ograniczenia przetwarzania danych;
- f) prawo do wniesienia sprzeciwu wobec przetwarzania danych;
- g) prawo do cofnięcia zgody na przetwarzanie danych osobowych jednak tylko w sytuacjach w których została ona przez Państwa wyrażona;
- h) prawo do wniesienia skargi do Prezesa Urzędu Ochrony Danych (adres, ul. Stawki 2, 00 - 193 Warszawa).

W celu skorzystania z powyższych praw należy skontaktować się z Administratorem lub Inspektorem Ochrony Danych. Dane kontaktowe wskazane są w pkt. 1 oraz pkt. 2.

7. INFORMACJA O WARUNKACH ZGODNOŚCI PRZETWARZANIA DANYCH

Pani/Pana dane osobowe przetwarzane są na podstawie określonego przepisu prawa, który zobowiązuje urząd do pozyskania i przetwarzania takich danych.

Pozyskiwanie Pani/Pana danych może również odbywać się na podstawie umowy, jeśli jest Pani/Pan jej stroną oraz na podstawie zgody na przetwarzanie danych – w określonych przypadkach.

8. INFORMACJA O ZAUTOMATYZOWANYM PODEJMOWANIU DECYZJI

Urząd Miejski w Chojnowie nie wykorzystuje mechanizmów związanych z zautomatyzowanym podejmowaniem decyzji.



BIURO PROJEKTÓW BUDOWNICTWA
KOMUNIKACYJNEGO

PRO-KON ANDRZEJ KONOPKA

ul. Łąkowa 3a, 58-533 Mysłakowice; kom.695-855-262;
e-mail: andrzej.konopka@onet.eu; www.biuro-prokon.pl
NIP: 6112561563, REGON: 528849620

PRZEDMIAR ROBÓT

OBIEKT:

**Wykonanie projektów Stałej Organizacji Ruchu w zakresie
poprawy bezpieczeństwa ruchu drogowego Chojnowie -
ul. Szpitalna, Reja.**

POŁOŻENIE INWESTYCJI:

ul. Szpitalna, ul. Reja w Chojnowie

INWESTOR:

**Gmina Miejska Chojnów
Pl. Zamkowy 1
59-225 Chojnów**

DATA: **21-11-2025r.**


BRANŻA: **drogowa**

KOD CPV: **45100000-8, 45233000-9, 45233140-2, 45233290-8**


PRZEDMIAR ROBÓT

WYKONAWCA:	BIURO PROJEKTÓW BUDOWNICTWA KOMUNIKACYJNEGO PRO-KON ANDRZEJ KONOPKA ul. Łąkowa 3a, 58-533 Mysłakowice
NAZWA INWESTYCJI:	Wykonanie projektów Stałej Organizacji Ruchu w zakresie poprawy bezpieczeństwa ruchu drogowego Chojnowie. - ul. Szpitalna, Reja BRANŻA DROGOWA,
INWESTOR:	Gmina Miejska Chojnów
ADRES INWESTORA:	pl. Zamkowy 1, 59-225 Chojnów
KOD CPV:	45100000-8, 45233000-9, 45233140-2, 45233290-8
SPORZĄDZIŁ KALKULACJE :	Andrzej Konopka
DATA OPRACOWANIA:	21 listopada 2025


KOSZTORYS INWESTORSKI				
Wykonanie projektów Stałej Organizacji Ruchu w zakresie poprawy bezpieczeństwa ruchu drogowego Chojnowie - ul. Szpitalna, Reja.				
Lp	Symbol klasyfikacji KNNR	Wyszczególnienie elementów rozliczeniowych	Jedn.	Ilość
1	2	3	4	5
x	x	ROBOTY PRZYGOTOWAWCZE ROZBIÓRKOWE CPV 45100000-8, 45233140-2	x	x
1.1	KNNR 1 0111-01	Obsługa geodezyjna	kpl.	1,000
1.2	KNNR 2-31 0806-02	Rozebranie nawierzchni z kostki kamiennej 15/17 (przekazanie materiału zamawiającemu)	m ²	8
1.3	j.w.	Rozebranie podbudowy gr. 9 cm	m ²	8
1.4	j.w.	Odwiezienie gruzu z rozbiórki na składowisko Wykonawcy z załadowaniem, wyładowaniem i utylizacją odpadów	m ³	1
1.5	KNNR 2-31 0703-03	Demontaż tarcz znaków drogowych	szt	1
x	x	PODBUDOWY CPV 45233000-9	x	x
2.1	KNNR 2-31 0109-02	Wykonanie podbudowy betonowej C15/20 gr. 25cm	m ²	8
x	x	URZĄDZENIA BEZPIECZEŃSTWA RUCHU CPV 45233290-8	x	x
3.1	KNNR6 0705-05	Wykonanie oznakowania poziomego ciężkarskiego ciężkarskiego	m ²	26
3.2	KNNR6 0702-01	Ustawienie słupków z rur stal. o średnicy 60 mm	szt	11
3.3	KNNR 6 0702-06	Montaż tarcz znaków drogowych (małe)	szt	17
3.4	kalk. ind.	Montaż słupka U-5a	szt	6
3.5	kalk. ind.	Montaż progu zwalniającego płytowego U-17c	szt	2

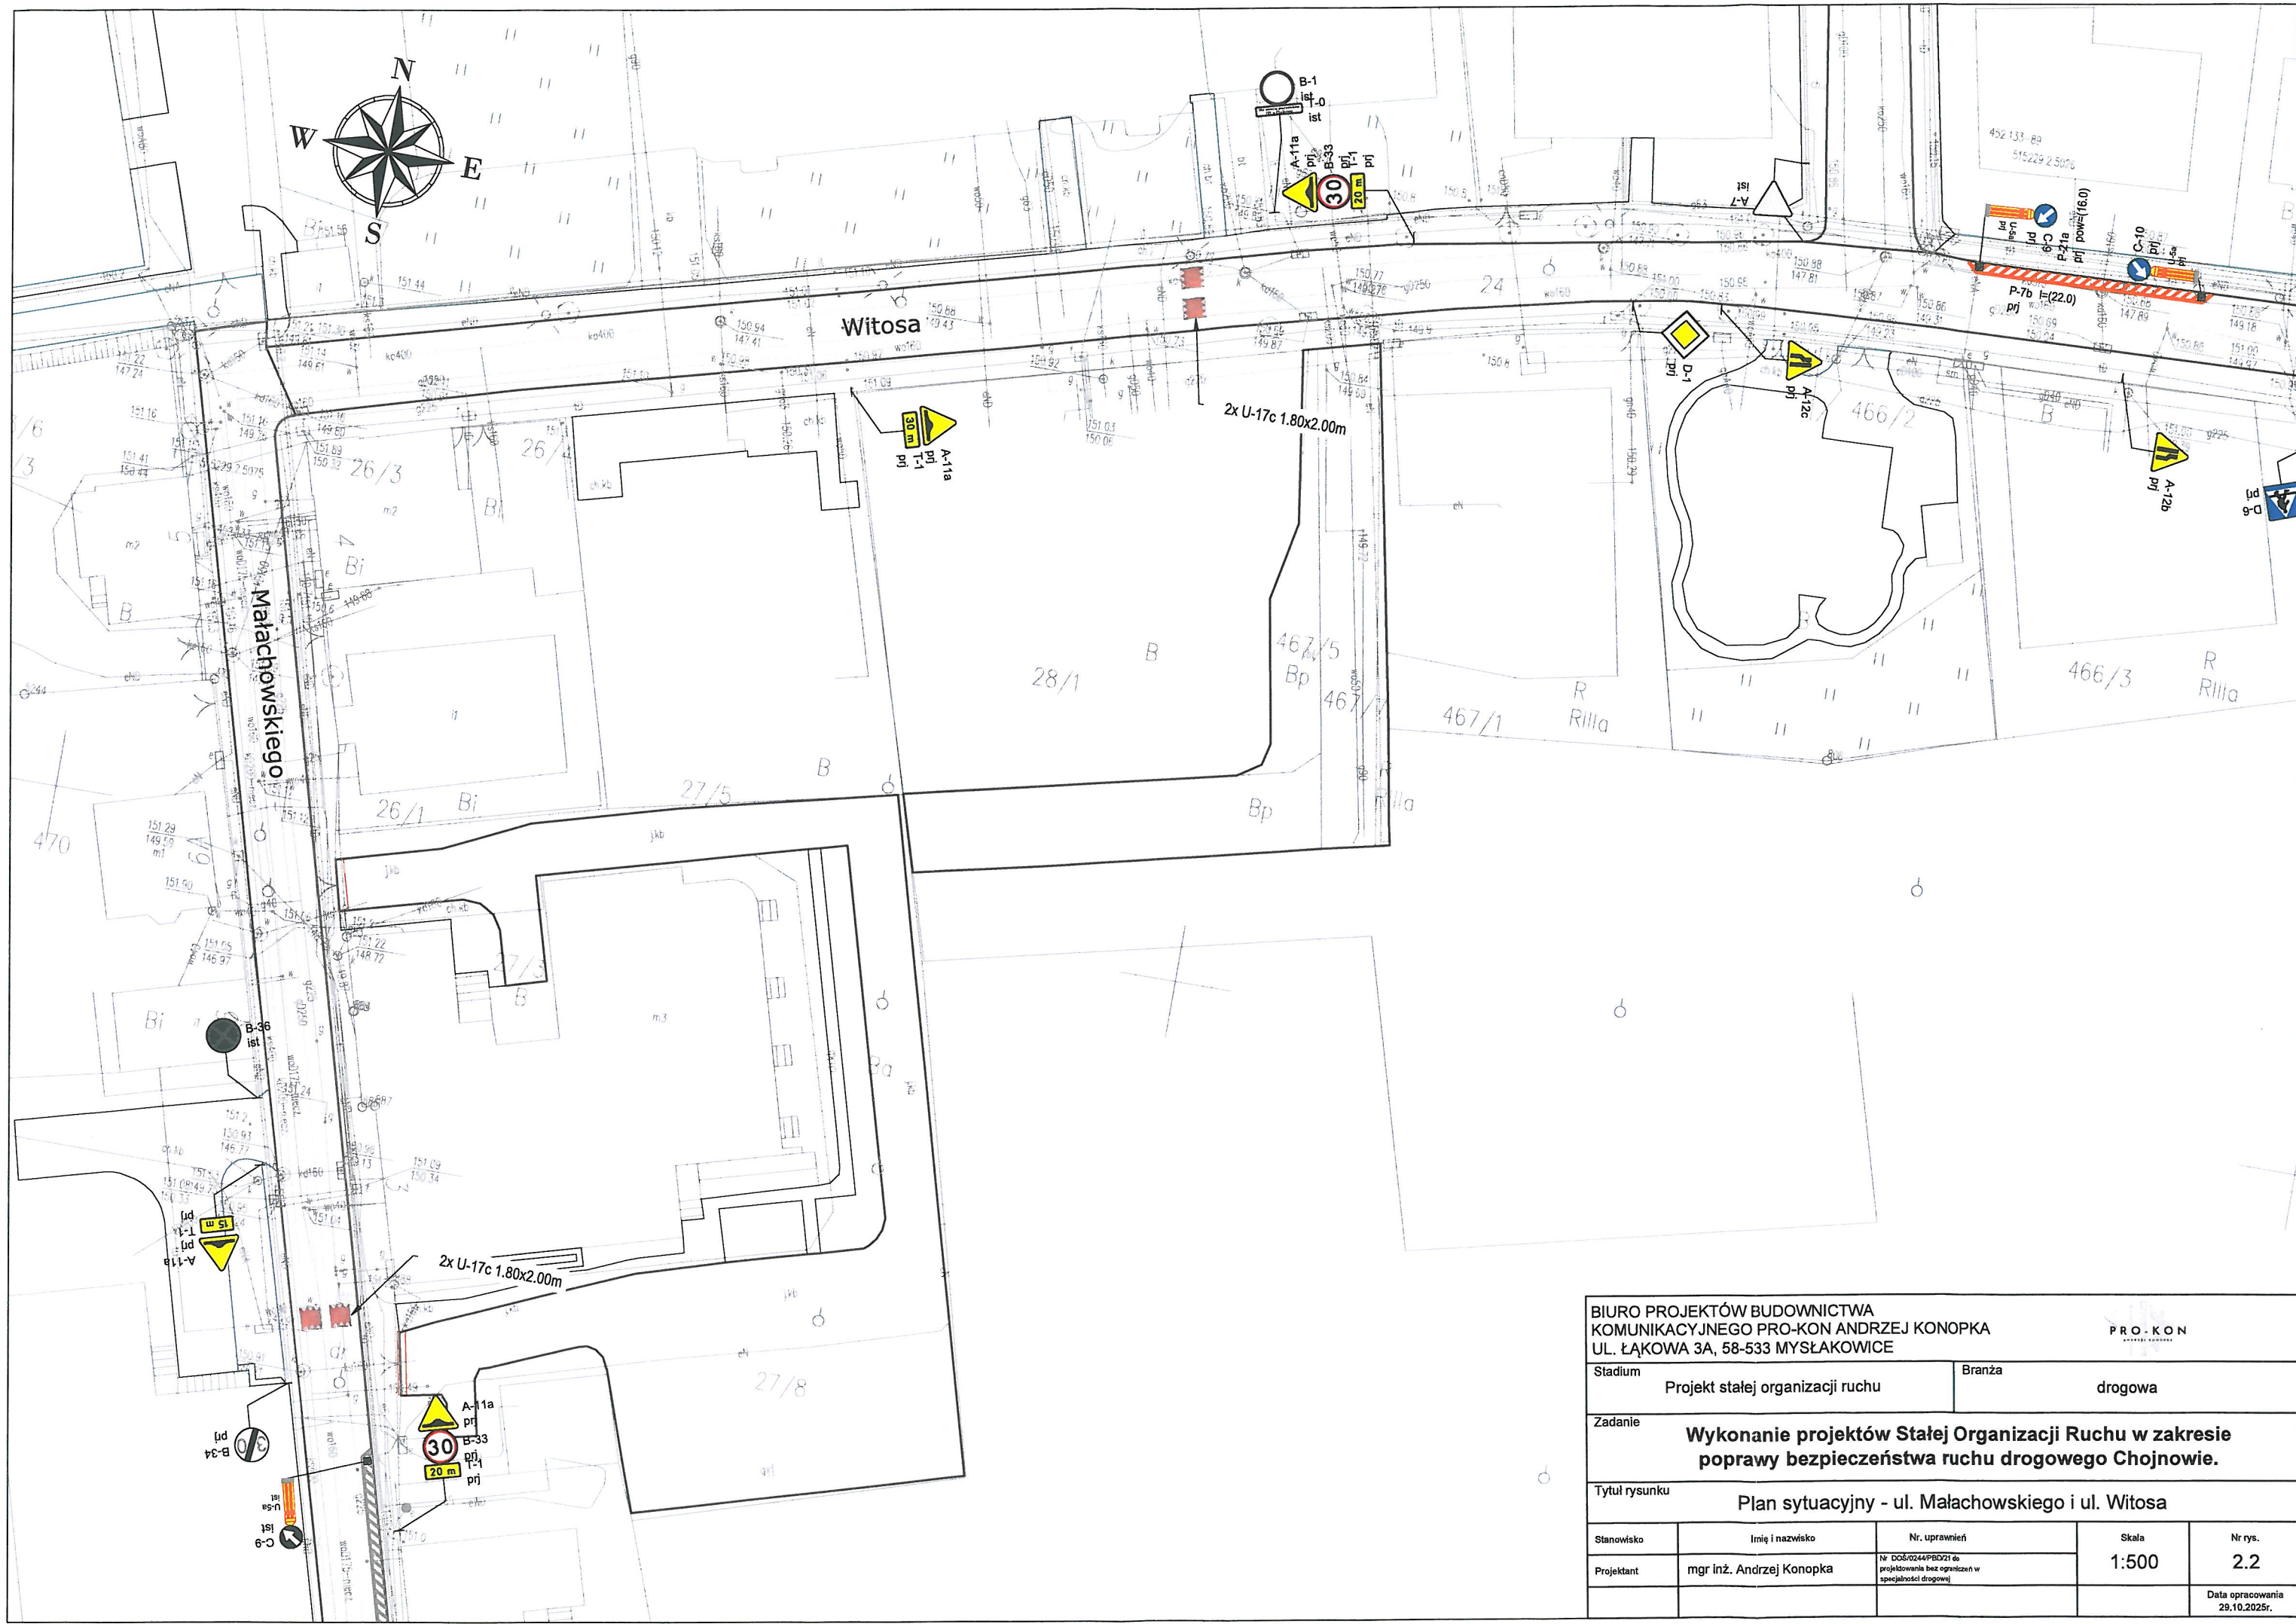

BIURO PROJEKTÓW BUDOWNICTWA KOMUNIKACYJNEGO PRO-KON ANDRZEJ KONOPKA UL. ŁĄKOWA 3A, 58-533 MYSŁAKOWICE				PRO-KON ANDRZEJ KONOPKA		
Stadium Projekt stałej organizacji ruchu			Branża drogowa			
Zadanie Wykonanie projektów Stałej Organizacji Ruchu w zakresie poprawy bezpieczeństwa ruchu drogowego Chojnowie.						
Tytuł rysunku Plan sytuacyjny - ul. Małachowskiego i ul. Witosa						
Stanowisko	Imię i nazwisko		Nr. uprawnień		Skala 1:500	Nr rys. 2.2
Projektant	mgr inż. Andrzej Konopka		Nr. D05/0244/PBD/21 do projektowania bez ograniczeń w specjalności drogowej			
						Data opracowania 29.10.2025r.

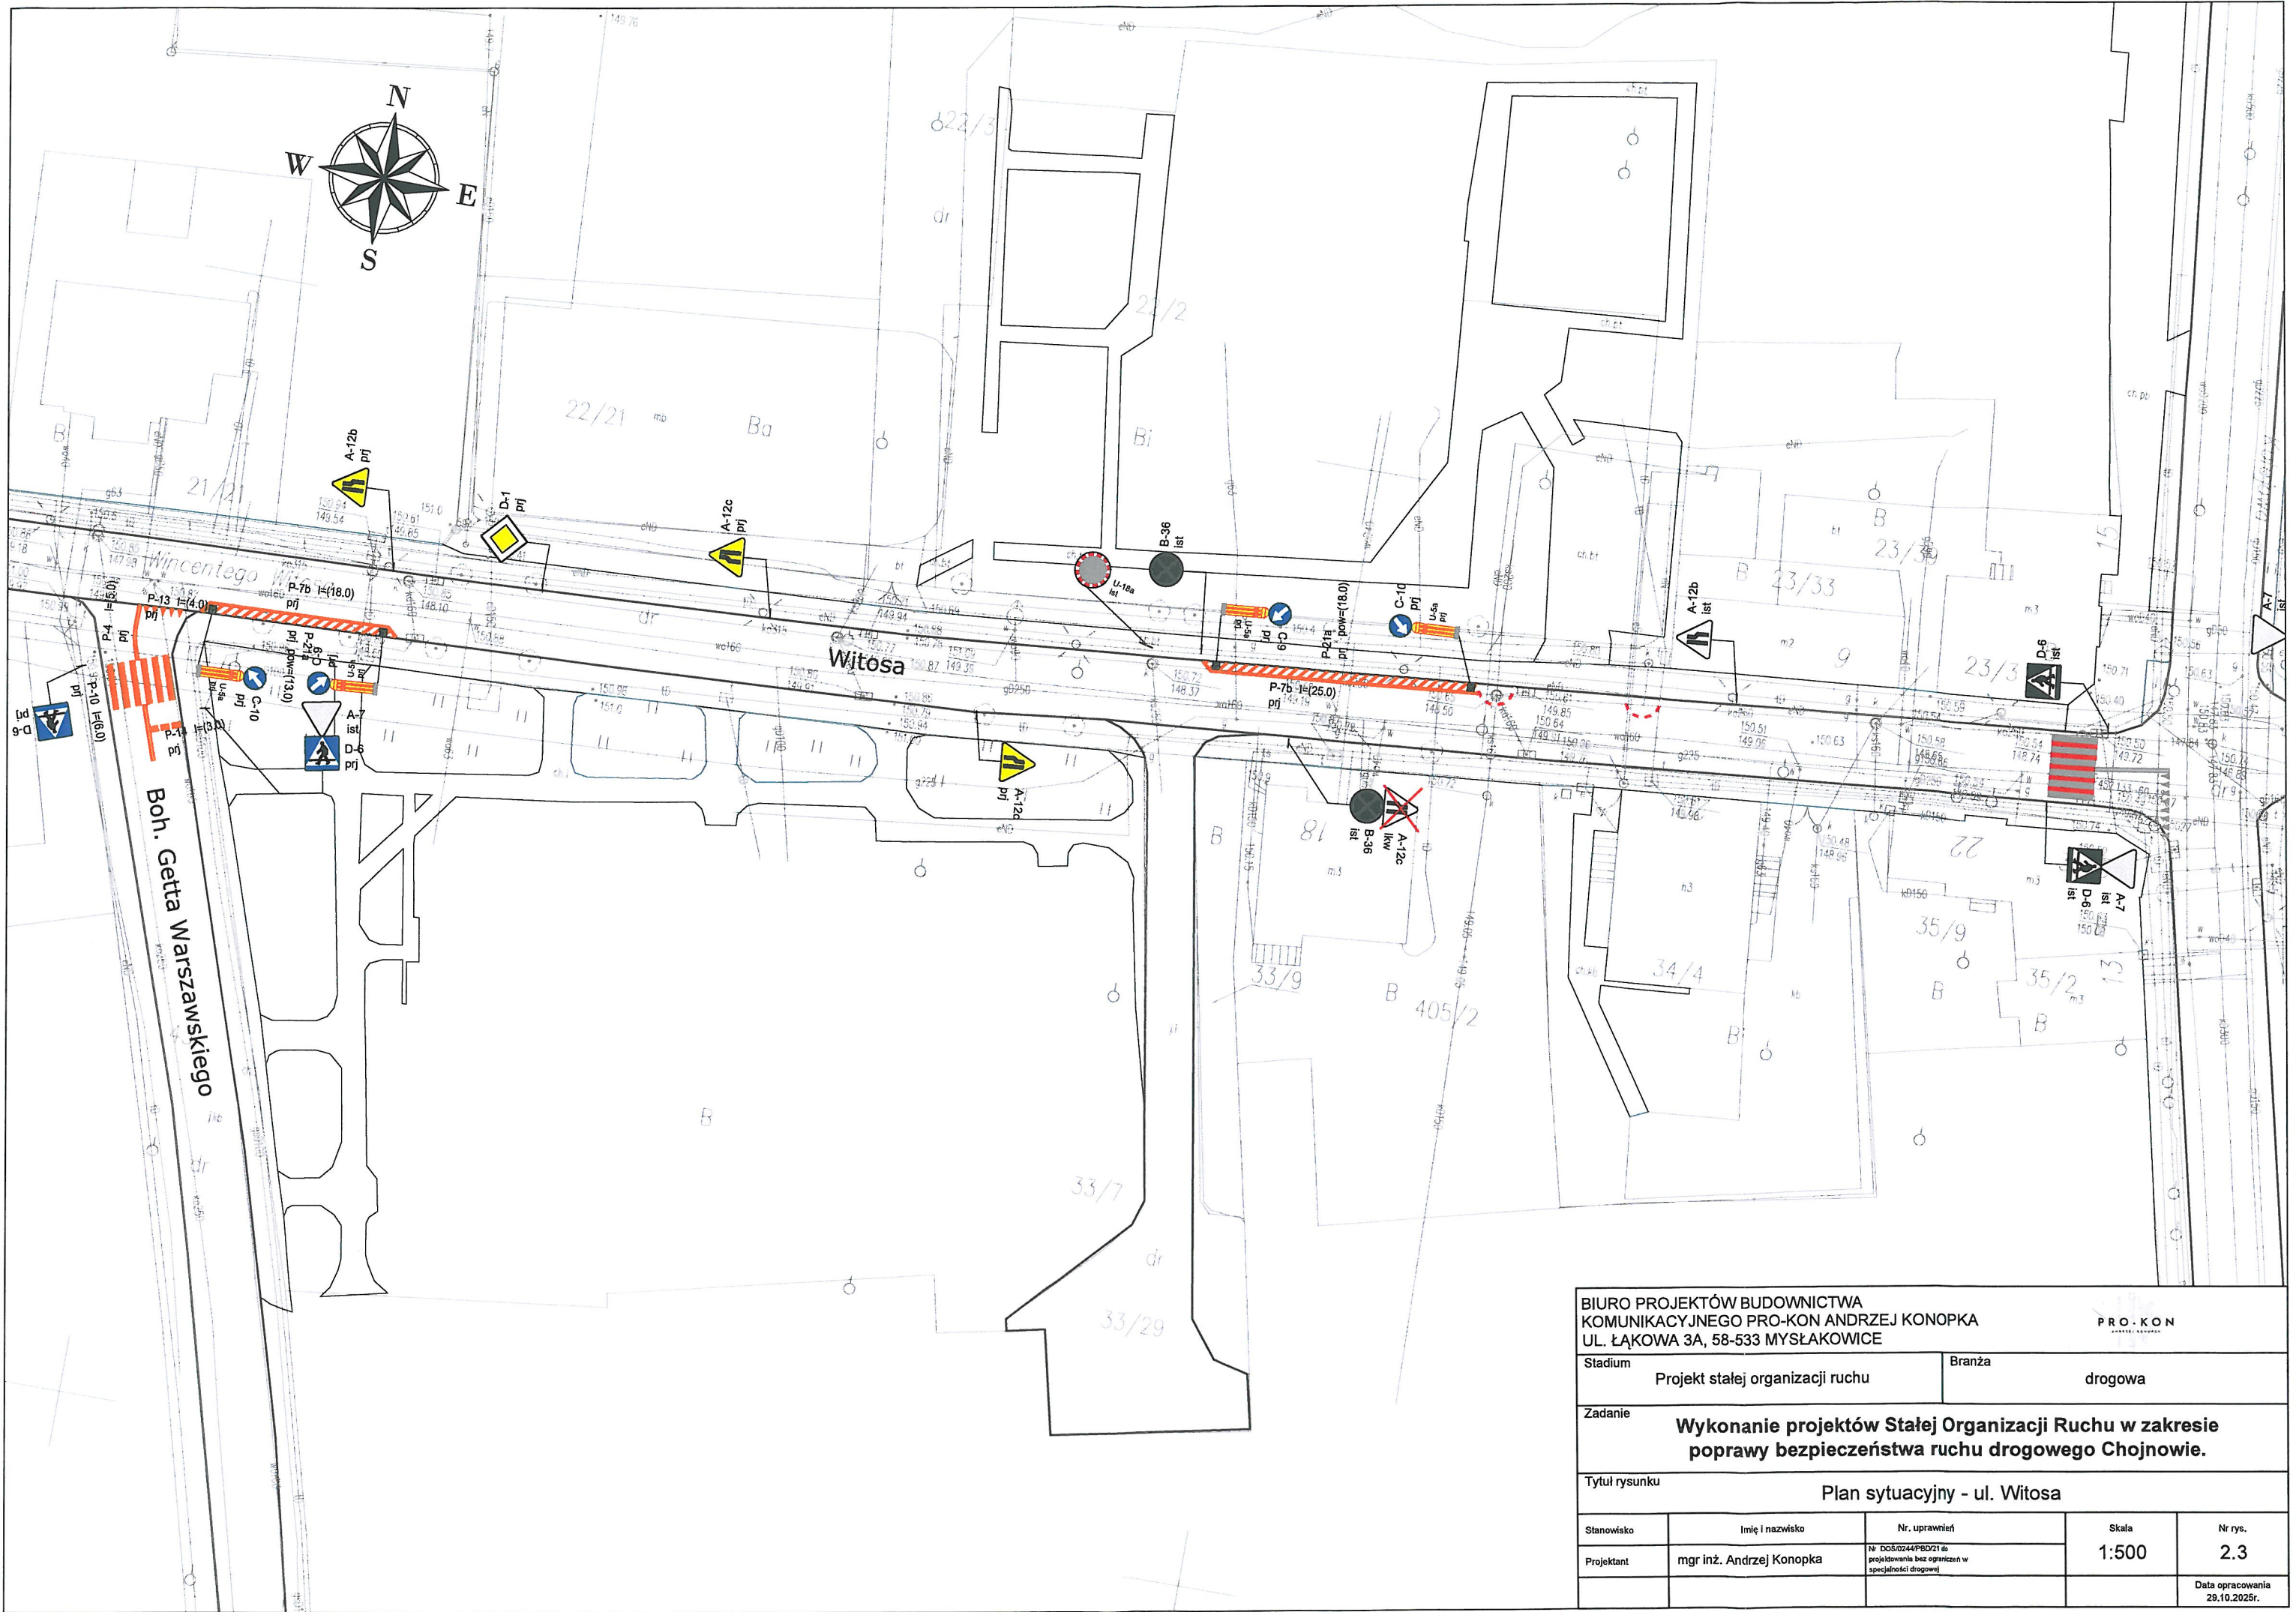

BIURO PROJEKTÓW BUDOWNICTWA KOMUNIKACYJNEGO PRO-KON ANDRZEJ KONOPKA UL. ŁĄKOWA 3A, 58-533 MYSŁAKOWICE					
Stadium Projekt stałej organizacji ruchu		Branża drogowa			
Zadanie Wykonanie projektów Stałej Organizacji Ruchu w zakresie poprawy bezpieczeństwa ruchu drogowego Chojnowie.					
Tytuł rysunku Plan sytuacyjny - ul. Witosa					
Stanowisko	Imię i nazwisko	Nr. uprawnień		Skala	Nr rys.
Projektant	mgr inż. Andrzej Konopka	Nr. D05.0244/PBD21 do projektowania bez ograniczeń w specjalności drogowej		1:500	2.3
					Data opracowania 29.10.2025r.

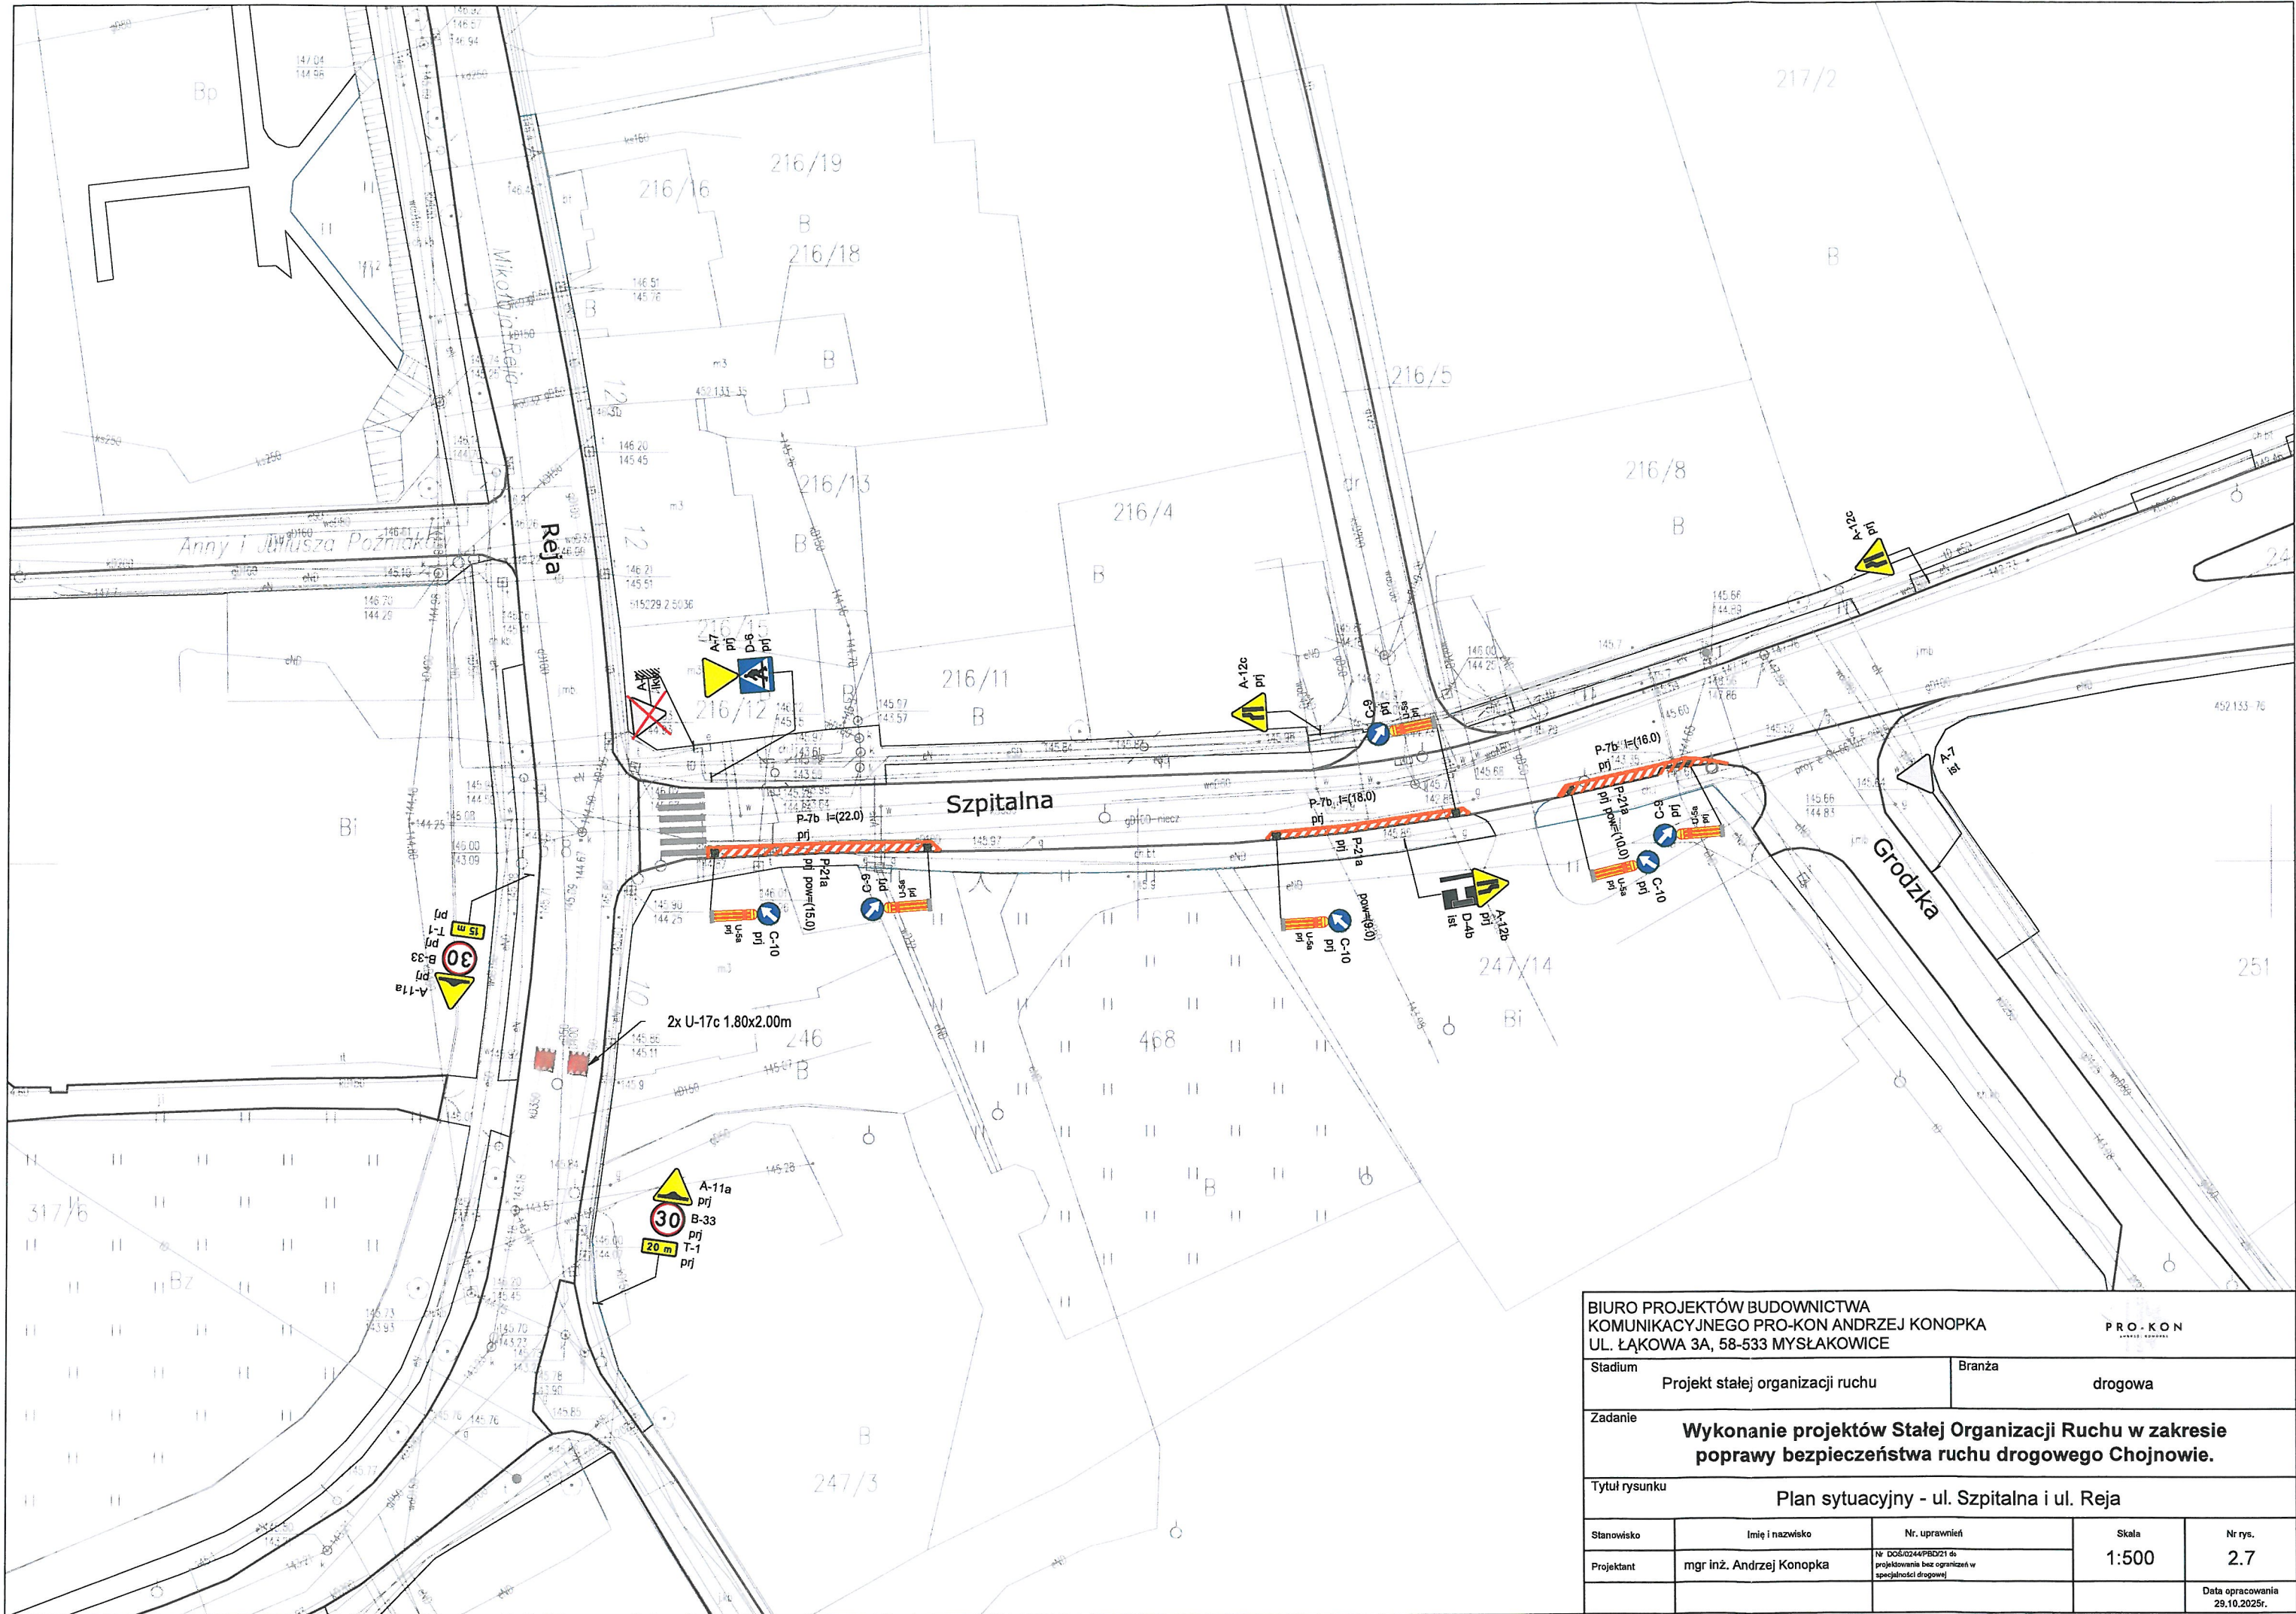

BIURO PROJEKTÓW BUDOWNICTWA KOMUNIKACYJNEGO PRO-KON ANDRZEJ KONOPKA UL. ŁĄKOWA 3A, 58-533 MYSŁAKOWICE				
PRO-KON				
Stadium	Projekt stałej organizacji ruchu		Branża	drogowa
Zadanie	Wykonanie projektów Stałej Organizacji Ruchu w zakresie poprawy bezpieczeństwa ruchu drogowego Chojnowie.			
Tytuł rysunku	Plan sytuacyjny - ul. Szpitalna i ul. Reja			
Stanowisko	Imię i nazwisko	Nr. uprawnień	Skala	Nr rys.
Projektant	mgr inż. Andrzej Konopka	Nr. DOŚ.0244/PBD/21 do projektowania bez ograniczeń w specjalności drogowej	1:500	2.7
				Data opracowania 29.10.2025r.