


PROJEKT WYMIAROWANIA TERENU REKREACYJNO-WYPOCZYNKOWEGO „MORSKIE OKO” W CHOJNOWIE

Miasto: Chojnów
obręb: Nr 6
działka nr 288

MAPA SYTUACYJNO-WYSOKOŚCIOWA DO CELOW PROJEKTOWYCH skala 1:500

Opracowana na podstawie mapy zasadniczej w skali 1:500 sekcje nr 452.133.1323,1324,1341,1342
Porównanie mapy z terenem oraz pomiar aktualizacyjny wykonano 25-27.09.2012r.
Granice prawne zgodne z operatem ewidencji gruntów.
Zakres aktualizacji oznaczono grubą, linią przerywaną.
Układ współrzęd. „1965” poziom odnies. „Kronsztadt”
Kerg. 0209011-0006112 lp17. Mapa akt. na 28.09.2012r.
Dla działek znajdujących się w zakresie aktualizacji nie wykonano badania obciążeń służebnościami gruntowymi.
Na mapie wyrysowano projektowane sieci: projekt.....
pachudowa, siatek, alejki.....
2012.09.28. 2 dn. 19.08.2012.

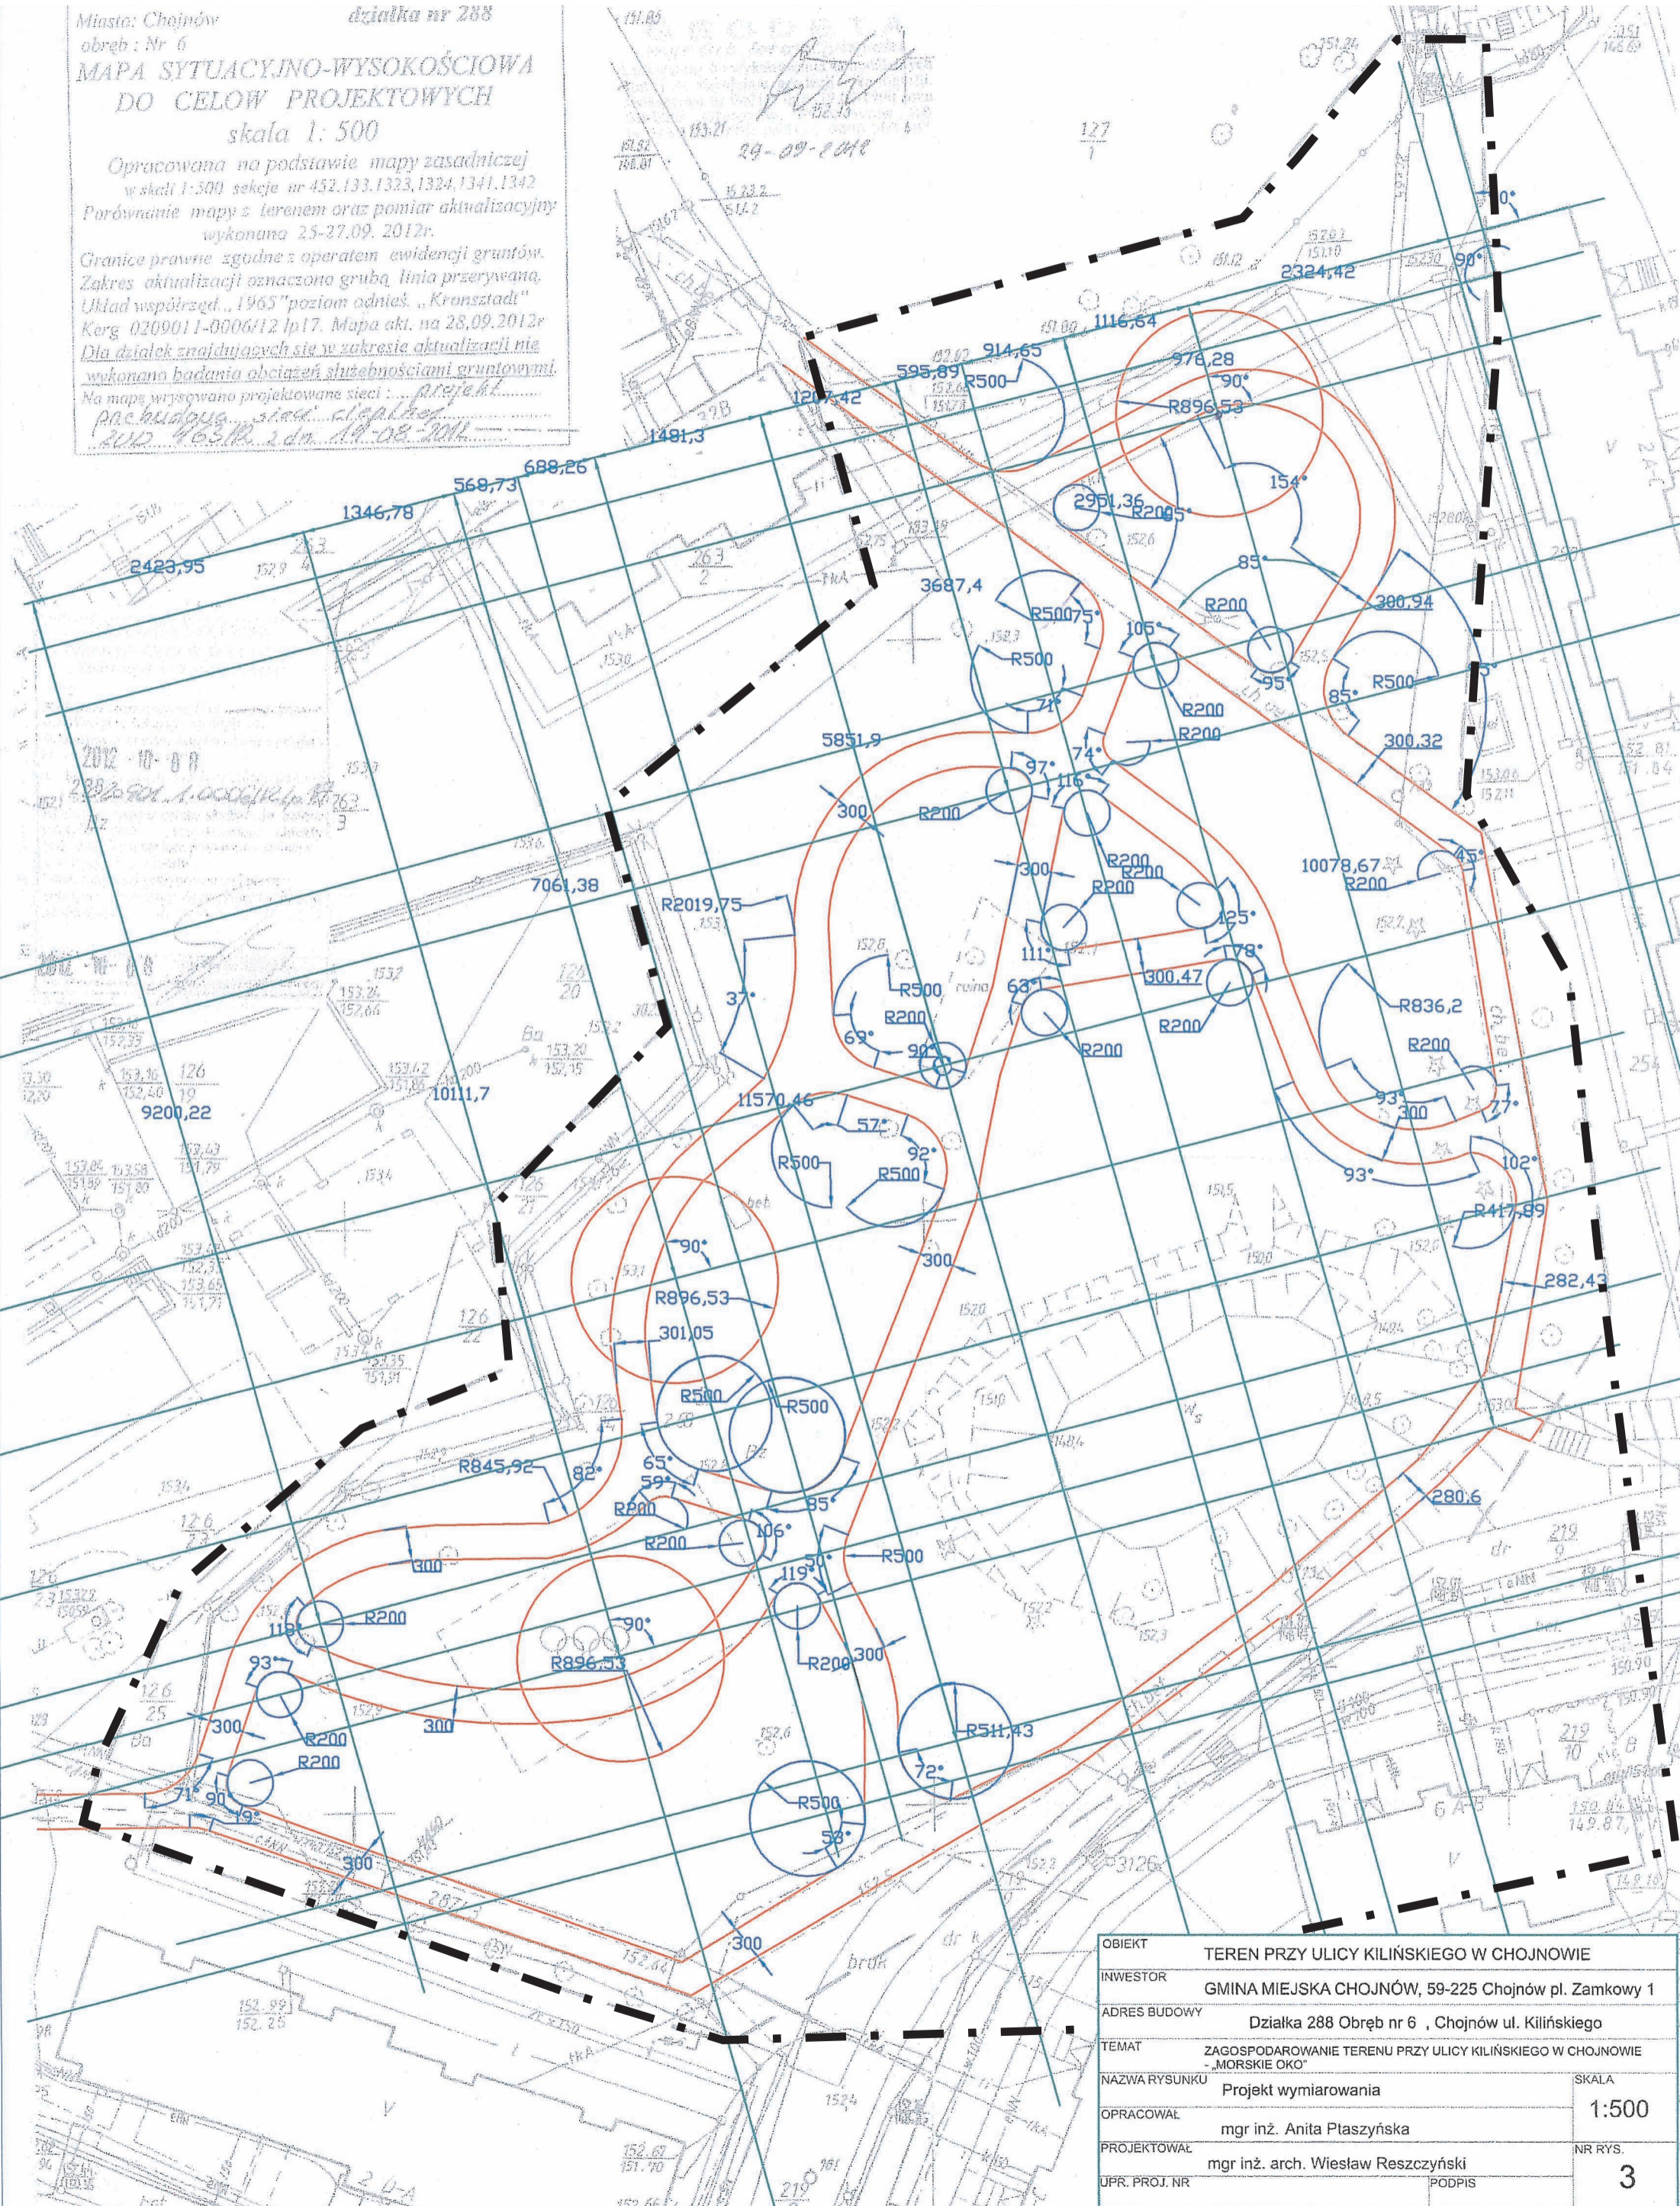

OBIEKT	TEREN PRZY ULICY KILIŃSKIEGO W CHOJNOWIE	
INWESTOR	GMINA MIEJSKA CHOJNÓW, 59-225 Chojnów pl. Zamkowy 1	
ADRES BUDOWY	Działka 288 Obręb nr 6, Chojnów ul. Kilińskiego	
TEMAT	ZAGOSPODAROWANIE TERENU PRZY ULICY KILIŃSKIEGO W CHOJNOWIE - „MORSKIE OKO”	
NAZWA RYSUNKU	Projekt wymiarowania	SKALA
OPRACOWAŁ	mgr inż. Anita Ptaszyńska	1:500
PROJEKTOWAŁ	mgr inż. arch. Wiesław Reszczyński	NR RYS.
UPR. PROJ. NR	PODPIS	3