

PROJEKT ZAGOSPODAROWANIA TERENU REKREACYJNO-WYPOCZYNKOWEGO „MORSKIE OKO” W CHOJNOWIE





Legenda

- granica opracowania
- NAWIERZCHNIA BIOLOGICZNIE CZYNNA**
- zieleni niska
- plaża (piasek)
- nawierzchnia z kamienia ozdobnego (grys 16 cm)
- nawierzchnia z kamienia ozdobnego (grys 32 cm)
- NAWIERZCHNIA UTWARDZONA**
- nawierzchnia utwardzona (Hanse-Grand)
- WODY STOJĄCE**
- zbiornik wodny
- fontanna pływająca
- MAŁA ARCHITEKTURA**
- ławka bez oparcia
- ławka z oparciem
- leżaki
- ławka gięta
- pergola
- mostek wykonany z drewna
- kosz na śmieci
- ZIELEŃ NISKA I WYSOKA**
- krzewy ozdobne
- pnącza na konstrukcji stalowej
- drzewa
- drzewka ozdobne
- rośliny skalne
- drzewa istniejące
- istniejące drzewa do uregulowania w projektowanym szpalerze
- URZĄDZENIA ZABAWOWE**
- urządzenia zabawowe dla młodzieży
- urządzenia zabawowe dla dzieci
- OGRODZENIE TERENU**
- ogrodzenie terenu plaży
- ogrodzenie terenu placu zabaw
- ogrodzenie terenu przy zbiorniku wodnym
- teren energetyki miejskiej




OBIEKT	TEREN PRZY ULICY KILIŃSKIEGO W CHOJNOWIE	
INWESTOR	GMINA MIEJSKA CHOJNÓW, 59-225 Chojnów pl. Zamkowy 1	
ADRES BUDOWY	Działka 288 Obręb nr 6, Chojnów ul. Kilińskiego	
TEMAT	ZAGOSPODAROWANIE TERENU PRZY ULICY KILIŃSKIEGO W CHOJNOWIE - „MORSKIE OKO”	
NAZWA RYSUNKU	Projekt zagospodarowania	SKALA
OPRACOWAŁ	mgr inż. Anita Ptaszyńska	1:500
PROJEKTOWAŁ	mgr inż. arch. Wiesław Reszczyński	NR RYS.
UPR. PROJ. NR	PODPIS	1

PROJEKT NAWIERZCHNI TERENU REKREACYJNO-WYPOCZYNKOWEGO „MORSKIE OKO” W CHOJNOWIE

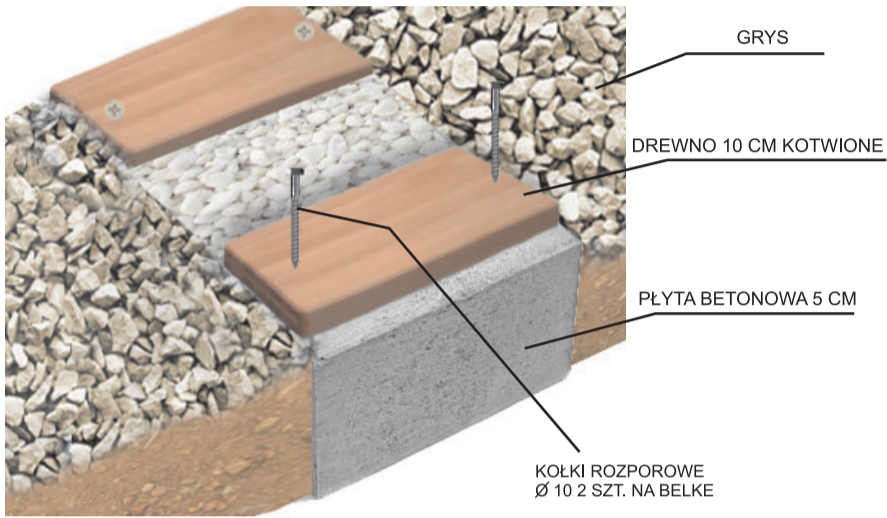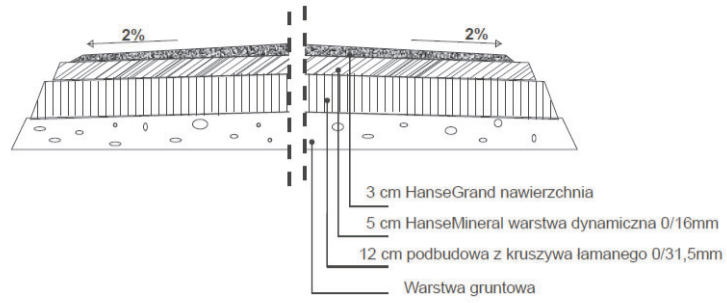


- NAWIERZCHNIA HANSE GRAND BEZ OBRZEŻY
- PŁYTY DREWNIANE OTOCZONE GRYSEM (16 / 32 MM) KOLOR BIEŻY
- GRYS OTACZAJĄCY ZIELEŃ I MAŁĄ ARCHITEKTURĘ (16 CM) KOLOR JASNY SZARY
- NAWIERZCHNIA Z KAMIEŃ OZDOBNEGO (GRYS 16 cm) KOLOR CIEMNY SZARY
- NAWIERZCHNIA Z KAMIEŃ OZDOBNEGO (GRYS 32 cm) KOLOR BIAŁY
- NAWIERZCHNIA UTWARDZONA

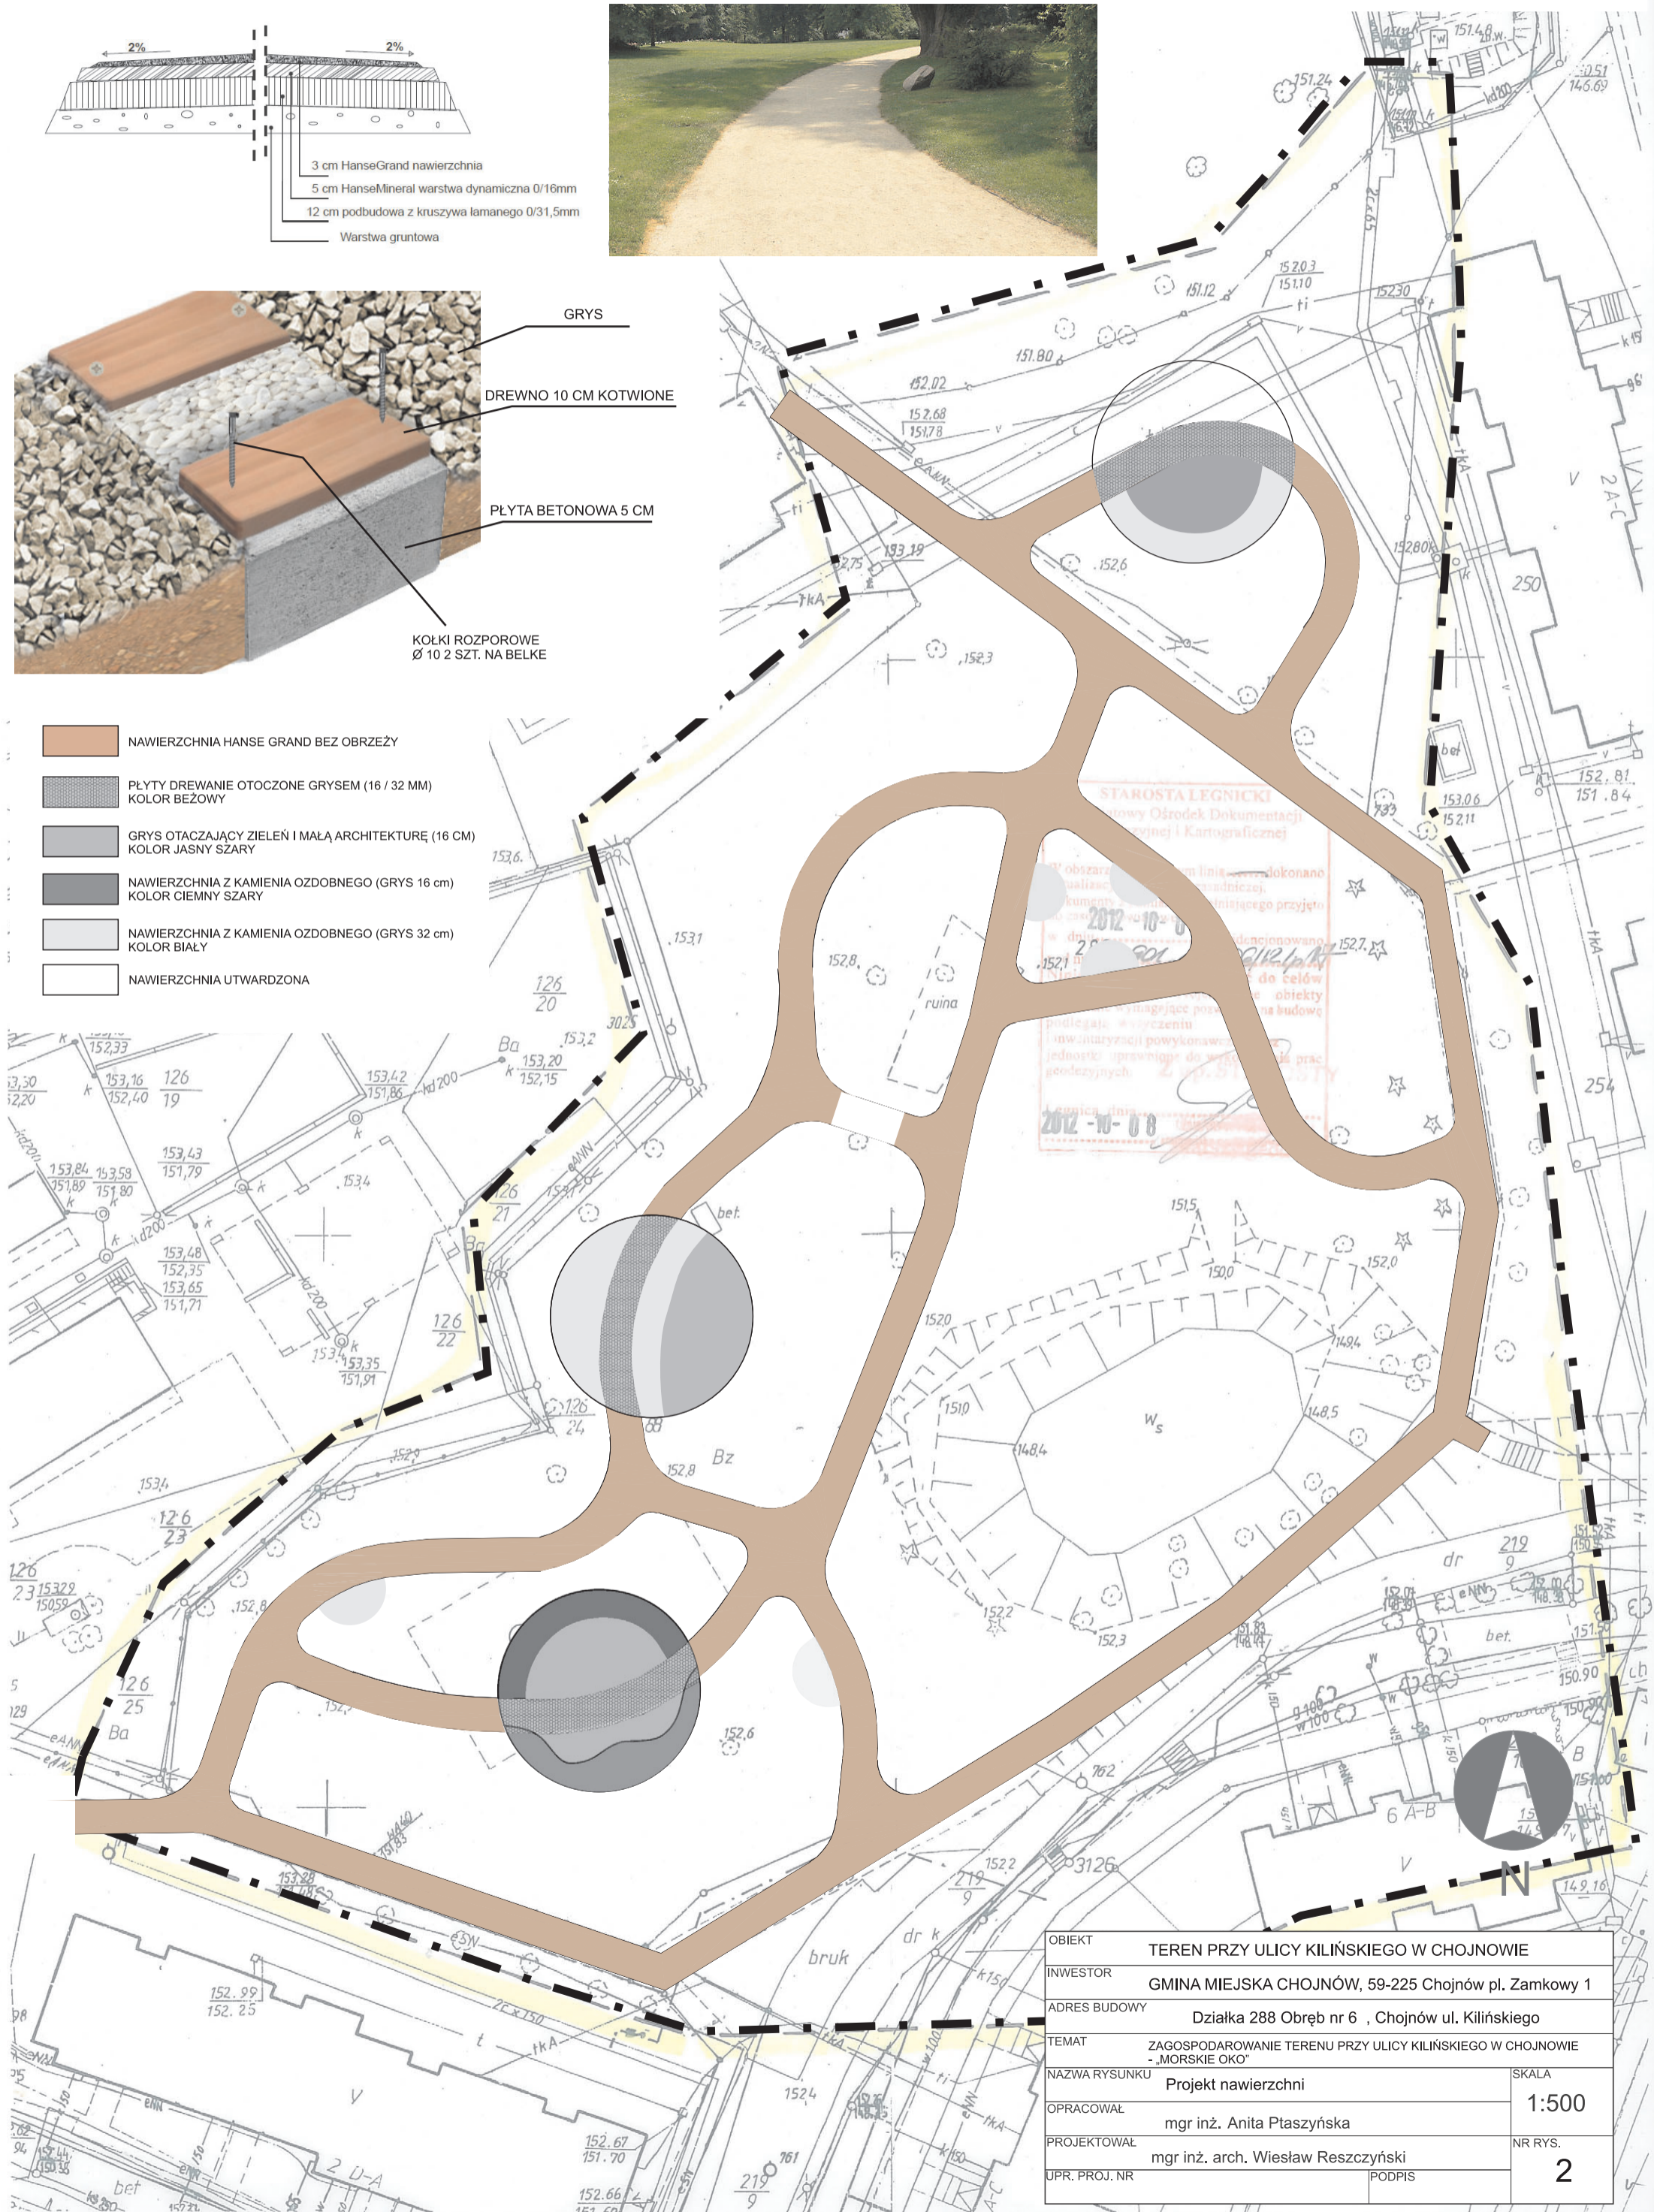

OBIEKT	TEREN PRZY ULICY KILIŃSKIEGO W CHOJNOWIE	
INWESTOR	GMINA MIEJSKA CHOJNÓW, 59-225 Chojnów pl. Zamkowy 1	
ADRES BUDOWY	Działka 288 Obręb nr 6, Chojnów ul. Kilińskiego	
TEMAT	ZAGOSPODAROWANIE TERENU PRZY ULICY KILIŃSKIEGO W CHOJNOWIE - „MORSKIE OKO”	
NAZWA RYSUNKU	Projekt nawierzchni	SKALA
OPRACOWAŁ	mgr inż. Anita Ptaszyńska	1:500
PROJEKTOWAŁ	mgr inż. arch. Wiesław Reszczyński	NR RYS.
UPR. PROJ. NR		2

PROJEKT ZIELENI TERENU REKREACYJNO-WYPOCZYNKOWEGO „MORSKIE OKO” W CHOJNOWIE

NR	NAZWA	NAZWA ŁACIŃSKA	WYSOKOŚĆ
1.	topola osika 'Erecta'	Populus tremula 'Erecta'	10-15 m
2.	sosna czarna 'Green Rocket'	Pinus nigra 'Green Rocket'	2,5 m
3.	sosna górską 'Gnom'	Pinus mugo 'Gnom'	1 m
4.	klon srebrzysty	Acer saccharinum	20 m
5.	śliwa wiśniowa 'Nigra'	Prunus cerasifera 'Nigra'	do 5 m
6.	grab pospolity 'Fastigiata'	Carpinus betulus 'Fastigiata'	do 10m
7.	sumak octowiec	Rhus typhina	4-6 m
8.	sosna czarna	Pinus nigra	do 10 m
9.	berberys Thunberga 'Helmond Pillar'	Berberis thunbergii 'Helmond Pillar'	1,5 m
10.	bluszcz pospolity	Hedera helix	10-15m
11.	wrzos pospolity 'Long white'	Calluna vulgaris 'Long white'	do 0,5 m
12.	irga Dammera 'Major'	Cotoneaster dammeri 'Major'	0,3-0,5 m
13.	budleja Dawida	Buddleja davidii	do 2 m
14.	tawuła japońska 'Golden Princess'	Spirea japonica 'Golden Princess'	do 0,5 m
15.	wrzos pospolity 'Marleen'	Calluna vulgaris 'Marleen'	do 0,3 m
16.	wrzos pospolity 'Wickwar Flame'	Calluna vulgaris 'Wickwar Flame'	do 0,4 m
17.	miskant cukrowy	Miscanthus sacchariflorus	ok. 1-2 m
18.	berberys Thunberga 'Altropurpurea Nana'	Berberis thunbergii 'Altropurpurea Nana'	1,5-2m
19.	berberys Thunberga	Berberis thunbergii	1,5- 2m (proponowany formowany żywoplot o wys. 1 m)
20.	cis pośredni 'Hicksii'	Taxus baccata 'Hicksii'	do 2 m (proponowany formowany żywoplot o wys. 1 m)
21.	świerk kłujący 'Glauca globosa'	Picea pungens 'Glauca globosa'	2-3 m

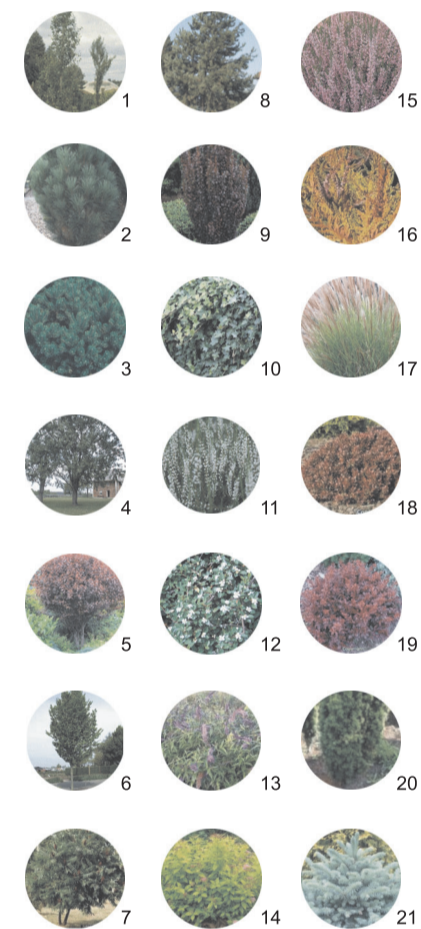

OBIEKT	TEREN PRZY ULICY KILIŃSKIEGO W CHOJNOWIE	
INWESTOR	GMINA MIEJSKA CHOJNÓW, 59-225 Chojnów pl. Zamkowy 1	
ADRES BUDOWY	Działka 288 Obręb nr 6 , Chojnów ul. Kilińskiego	
TEMAT	ZAGOSPODAROWANIE TERENU PRZY ULICY KILIŃSKIEGO W CHOJNOWIE - „MORSKIE OKO”	
NAZWA RYSUNKU	Projekt zieleni	SKALA
OPRACOWAŁ	mgr inż. Anita Ptaszyńska	1:500
PROJEKTOWAŁ	mgr inż. arch. Wiesław Reszczyński	NR RYS.
UPR. PROJ. NR	PODPIS	4