


Poziom porównawczy 138,00 m n.p.m.

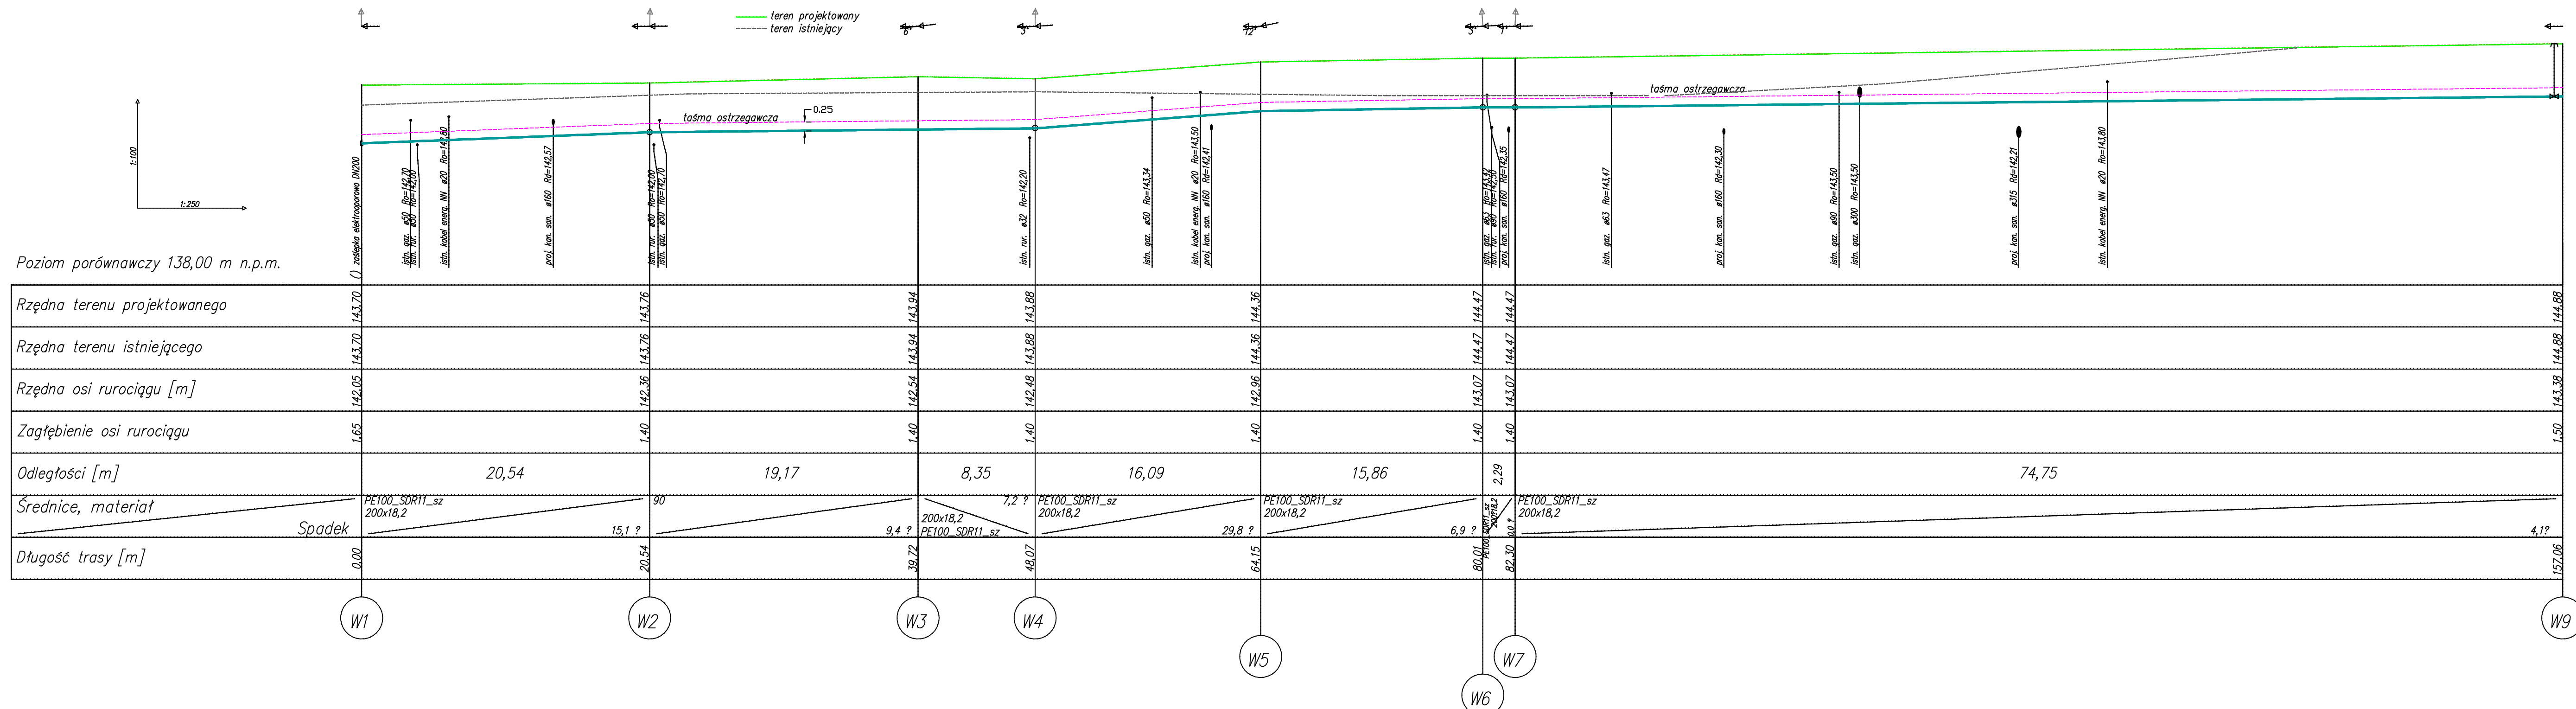

<b>BIURO PROJEKTOWE</b> <b>"INGA-TECH" inż. Janusz Grzegorzewski</b> 59-220 Legnica ul. Marsa 20/8 e-mail grzejanusz@gmail.com tel.kom.500 275 035		
Objekt	Budowa sieci kanalizacji ogólnospławnej z przyłączami do granic posesji budynków jednorodzinnych oraz przebudowa odcinka sieci wodociągowej z przyłączami	
Adres	Gmina Miejska Chojnow z s. w Chojnowie pl. Zamkowy 1	
Investor	Gmina Miejska Chojnow z s. w Chojnowie pl. Zamkowy 1	
Branża	Instalacje sanitarne	
Rysunek	Plansza Zbiórca Sieci Profil sieci wodociągowej	Skala 1:250/100 Rys. nr 3
Projektant	mgr inż. Leon Jatkiewicz upr.608/DOS/01	