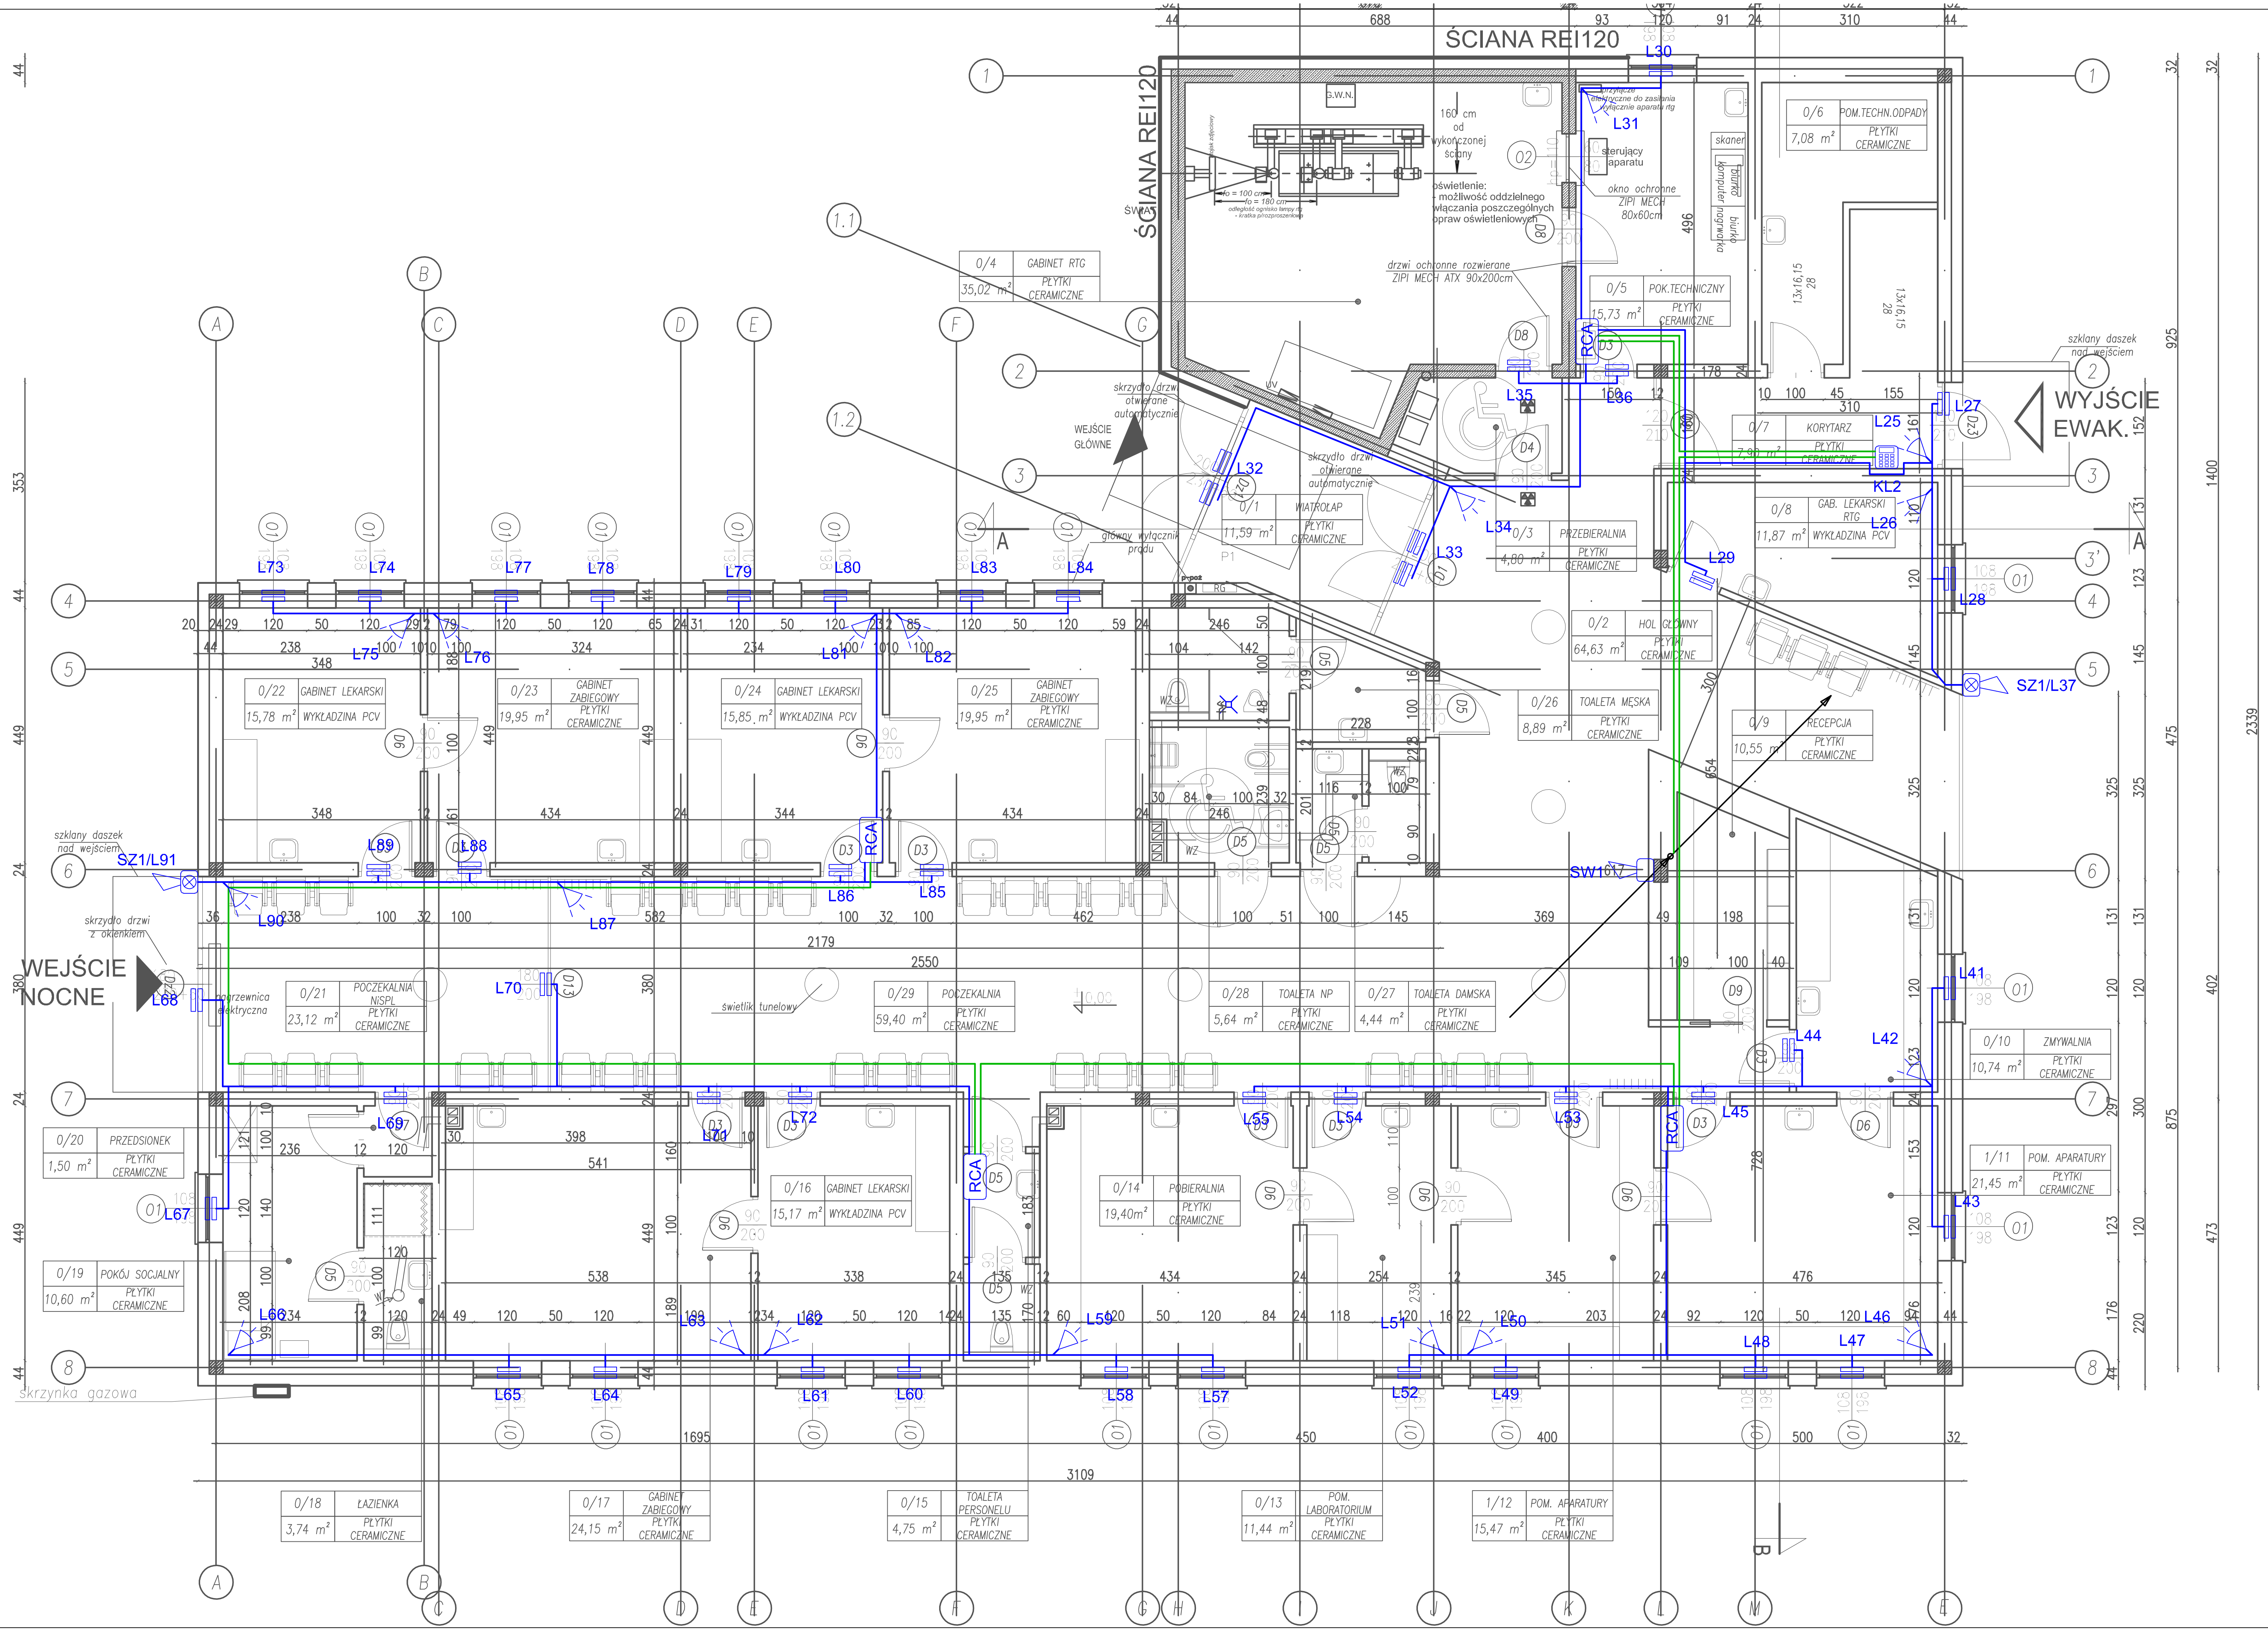

0/1	WIATROŁAP	11,59m²
0/2	HOL GŁÓWNY	64,63m²
0/3	PRZEBIERALNIA	4,80m²
0/4	GABINET RTG	35,02m²
0/5	POK.TECHNICZNY	15,73m²
0/6	POM.TECH.ODPADY	7,08 m²
0/7	KORYTARZ	7,90 m²
0/8	GABINET	11,87m²
0/9	RECEPCJA	10,55m²
0/10	ZMYWALNIA	10,74m²
0/11	POM.APARATURY	21,45m²
0/12	POM.APARATURY	15,47m²
0/13	POM.LABORATORIUM	11,44m²
0/14	POBIERALNIA	19,40m²
0/15	TOALETA PERSONELU	4,75m²
0/16	GABINET LEKARSKI	15,17m²
0/17	GABINET ZABIEGOWY	24,15m²
0/18	ŁAZIENKA	3,74m²
0/19	POKÓJ SOCJALNY	10,60m²
0/20	PRZEDSIONEK	1,50m²
0/21	POCZEKALNIA	23,12m²
0/22	GABINET LEKARSKI	15,78m²
0/23	GABINET ZABIEGOWY	19,95m²
0/24	GABINET LEKARSKI	15,85m²
0/25	GABINET ZABIEGOWY	19,95m²
0/26	TOALETA MĘSKA	8,89m²
0/27	TOALETA DAMSKA	4,44m²
0/28	TOALETA NPS	5,64m²
0/29	POCZEKLANIA	59,40m²
	SUMA:	**480,60m²**

Legenda - sygnalizacja włamania (SSWiN):

- CA – Centrala sygnalizacji włamania i napadu
- RCA – Moduł rozszerzenia centrali sygnalizacji włamania i napadu
- Zasilacz buforowy 230VAC/12VDC
- Bateria akumulatorów 12V
- Klawiatura systemowa LCD centrali sygnalizacji włamania
- Klawiatura systemowa LED centrali sygnalizacji włamania
- Klawiatura systemowa centrali alarmowej z czytnikiem KD
- Klawiatura systemowa centrali z modułem radiowym
- Mediakonwerter światłowodowy magistrali systemowej
- Sygnalizator akustyczno-optyczny zewnętrzny
- Sygnalizator akustyczny wewnętrzny
- Czujka magnetyczna wpuszczana / nawierzchniowa
- Czujka ruchu - pasywna podczerwień
- Czujka ruchu - pasywna podczerwień + mikrofala
- Czujka ruchu - mikrofala
- AM – System antymaskingu w czujce ruchu
- Sufitowa czujka ruchu - pasywna podczerwień
- Sufitowa czujka ruchu - pasywna podczerwień + mikrofala
- Sufitowa czujka ruchu - mikrofala
- Czujka stłuczeniowa szyby
- Czujka wibracyjna
- Czujka zaryglowania
- Czujka stykowa
- Ręczny przycisk napadowy
- Nożny przycisk napadowy
- Odbiornik radiolinii
- Nadajnik radiolinii
- Przewód / wiazka przewodów YTDYekw 6x0,5
- Przewód / wiazka przewodów YnTKSYekw 2x2x0,8

Ogólne wytyczne montażowe:
Przed przystąpieniem do robót należy:
* zapoznać się z projektem i ewentualne uwagi zgłosić jednostce projektowej.
* Zapoznać się z dostępną dokumentacją instalacji elektrycznych, centralnego ogrzewania, wodociągowych, kanalizacyjnych i t.p. w celu uniknięcia kolizji przy prowadzeniu robót.

Na etapie wykonawczym należy współdziałać z wykonawcami robót budowlanych, innych instalacyjnych w celu unikania kolizji tras teleinformatycznych z trasami innych instalacji technicznych w obiekcie.

Zgodnie z zapisami paragrafu 234 ustepu 3 Rozporządzenia Ministra Infrastruktury z dnia 12 kwietnia 2002 roku w sprawie warunków technicznych, jakim powinny odpowiadać budynki i ich usytuowanie (Dz.U.Nr 75, pozycja 690) przepusty instalacyjne o średnicy większej niż 0,04m w ścianach i stropach pomieszczenia zamkniętego, dla którego wymagana klasa odporności ogniowej jest nie niższa niż EI 60 lub REI 60, a nie będących elementami oddzielenia pożarowego powinny mieć klasę odporności EI ścian i stropów tego pomieszczenia. Wszystkie przepusty kablowe w ścianach i stropach stanowiacych oddzielenia pożarowe zabezpieczyć pożarowo przy pomocy atestowanych materiałów lub atestowanych systemów w klasie nie gorszej jak klasa przegrody pożarowej. Zabezpieczone przepusty oznaczyć.

Trasy kablowe wykonane w technologii stalowych koryt perforowanych lub koryt kablowych PCV wykonać w oparciu o jednolity system koryt, mocowań, kształtek pochodzących od jednego producenta. Dobór elementów mocujących, kształtek powinien uwzględniać uwarunkowania architektoniczne, oraz możliwość bezkolizyjnego prowadzenia instalacji. W korytach należy zainstalować 2 przegrody separujece dzielące przestrrzeń w korycie dla prowadzenia trzech rodzajów instalacji:
* instalacji zasilających dedykowanych dla urządzeń teleinformatycznych,
* instalacji sygnałowych cyfrowych,
* instalacji sygnałowych analogowych.

Prowadzenie tras kablowych powinno umożliwiać serwisowy dostęp do okablowania i dalszą rozbudowę okablowania porzez dołożenie przewodów lub kabli. W tym celu należy przewidzieć co najmniej 25% rezerwę miejsca w korytach kablowych.

W ciągach poziomych i pionowych w stalowych korytach perforowanych i korytach PCV przewody i kable układać w przedziałach oddzielonych przegrodami z zachowaniem podziału na zasilajęce, sygnałowe cyfrowe i sygnałowe analogowe.

Poza korytami w przestrzeniach pomiedzy stropem właściwym a podwieszonym na ścianach i stropach przewody i kable układać w rurkach instalacyjnych PCV mocowanych do ścian lub stropu przy pomocy dedykowanych uchwytów odstępowych.

Poza korytami w ścianach lub stropach przewody i kable układać w rurkach instalacyjnych PCV pod tynkiem.

Przewody i kable w klasie PH xx mocować do ścian i stropów przy pomocy atestowanych systemów mocowań dopuszczonych przez producenta kabli lub przewodów tworzących zestaw kablowy PH xx, lub układać w atestowanym systemie koryt kablowych E-xx.

Główne piony kablowe wykonać w formie szachtów z rur instalacyjnych PCV lub ciągów koryt kablowych siatkowych mocowanych do ścian. Szachty obudować płytami G-K na stelażu. Zapewnić otwory rewizyjne zapewniające serwisowy dostęp do okablowania.

Elementy okablowania i urządzenie systemów teleinformatycznych montować zgodnie z zaleceniami producentów zawartymi w dokumentacjach techniczno-ruchowych urządzeń i systemów. podczas montażu należy uwzględniać architekturę pomieszczeń oraz warunki środowiskowe pracy urządzeń.

Określone w projekcie konkretne technologie, urządzenia i rodzaje materiałów budowlanych (znaki towarowe) służą pomocniczo do określenia wymaganych parametrów technicznych. Należy je traktować jako rozwiązania przykładowe. Dopuszcza się stosowanie materiałów zamiennych pod warunkiem posiadania przez nie co najmniej równoważnych parametrów technicznych i użytkowych. Stosowanie rozwiązań zamiennych wymaga akceptacji Inwestora.

Ostateczne miejsce zainstalowania punktów PEL okablowania strukturalnego uzgodnić na etapie wykonawczym z przedstawicielami Inwestora i dostawcami umeblowania.

Po zainstalowaniu okablowania strukturalnego w obecności przedstawiciela Inwestora lub Inspektora nadzoru wykonać pomiary weryfikacyjne kanałów (Permanent Link) potwierdzające zachowanie parametrów kategorii okablowania. Wyniki przekazać Inwestorowi w trakcie prac odbiorowych.

Drzwi objęte systemen sygnalizacji włamania i napadu (SSWiN), kontrolą dostępu (KD) wyposażyć fabrycznie w urządzenia i okablowanie niezbędne do współpracy z projektowanymi systemami.

Klapy pożarowe w kanałach wentylacyjnych wyposażyć w siłowniki elektromechaniczne na napięcie robocze 24VDC ze sprężynami zwrotnymi (automatyczne zamykanie po odłączeniu zasilania) oraz mikrowyłącznikami umożliwiającymi kontrolę położenia przepustnicy.

Projekt instalacji zasilającej urządzenia systemów teletechnicznych napięciem 230V AC zawarty części projektu instalacji elektrycznej silnoprądowej.

ARCHIprojekt
Włodzimierz Banaś
ul. M. Skłodowskiej-Curie 88, 59-301 Lubin
tel/fax (076) 846-16-16, 846-16-17, e-mail: archiprojekt@post.pl, NIP 692-102-55-87

Inwestor:	Przychodnia Rejonowa w Chojnowie, ul. Legnicka 12, 59-225 Chojnów		Nr arch:	12/16
Obiekt:	„Budowa centrum medycznego dla Chojnowa z zakupem specjalistycznego sprzętu medycznego."		Stadium:	P.W.
Adres:	ul.Kazimierza Wielkiego ,59-225 Chojnów,dz.nr 212/2,212/9,473/1,214/8 obręb 4 Chojnów		Data:	XII.2016
Rysunek:	Plan systemu sygnalizacji włamania i napadu - parter		Skala:	1:100
Branża:	ELEKTRYCZNA	Nr upr.: Zakres uprawnień:	Podpis:	Rys. nr:
Projektant branży elektr.:	mgr inż. Arkadiusz Kicaj	Uprawnienia nr 104/DOŚ/05 do projektowania w zakresie sieci, instalacji i urządzeń elektrycznych		08
Asystent branży elektr.:	mgr inż. Janusz Wielgus	CNBOP: nr KNP 1/42/2008, KNP 2/43/2008. NIMOZ: L/011. Koncesja MSWiA: L-641/00.		