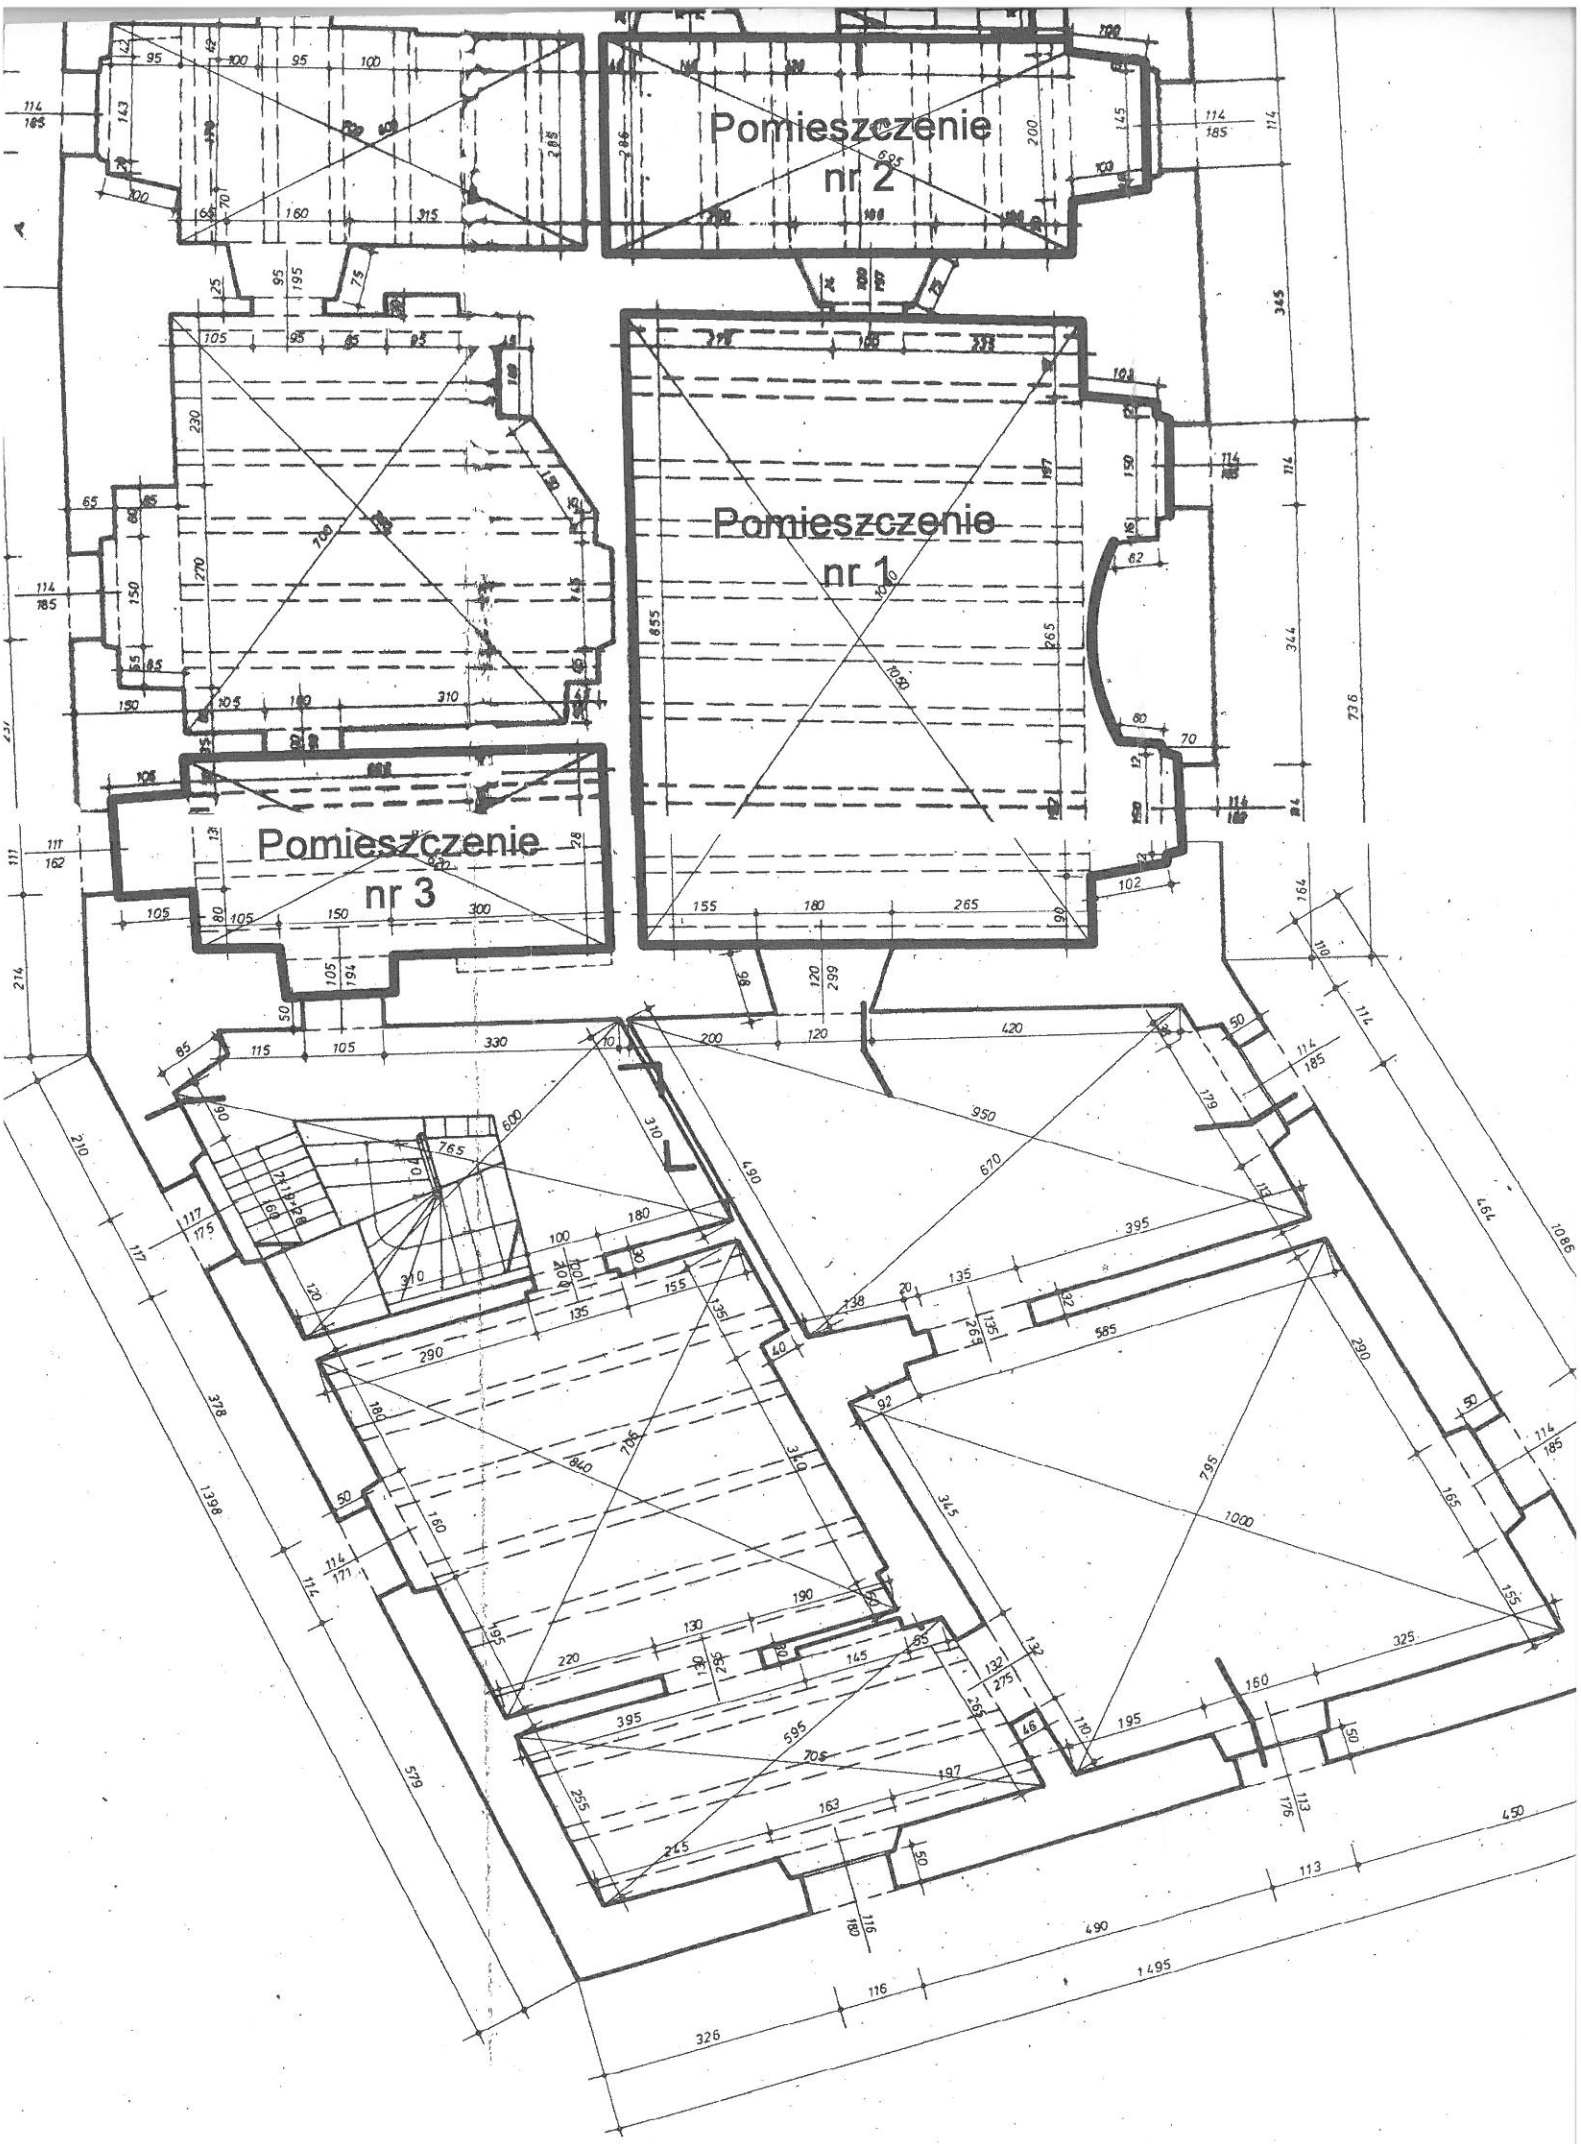
Pomieszczenie
nr 2
Pomieszczenie
nr 1
Pomieszczenie
nr 3