

Oznaczenie kancelaryjne zgłoszenia pracy geodezyjnej	GK.6640.450.2019
Jednostka ewidencyjna	020901 1 Chojnow
Obręb ewidencyjny	0006
Numer działki	34
Skala mapy	1:500
Nazwa układu współrzędnych	5.152.29.11.4.4. 5.152.29.12.3.3
Oznaczenie granic obszaru, który był przedmiotem aktualizacji	2000/5 Kroszstadt
Mapa została wykonana bez ustalenia obowiązków służebności gruntowych	nie ustalano
Granice na mapie	zgodnie z mapą ewidencji gruntów i budynków 07.05.2019r
Data opracowania mapy	
Nie wyklucza się występowania na zakreślonym obszarze innych elementów podziemnego uzbrojenia terenu niż te, które są uwidocznione na danej mapie w zakresie opracowania.	
Punkty osnowy geodezyjnej podlegają ochronie - art. 15, ust. 1 Prawo Geodezyjne i Kartograficzne.	
Usługi Geodezyjne Grzegorz Pinczulek geodeta uprawniony do wykonywania samoistnych prac w dziedzinie geodezyjnej i kartografii Swiadczenie nr 21427 (linie i nazwiska geodety uprawnionego, w uprawnień i podpis geodety)	
Liczba: Grzegorz Pinczulek geodeta uprawniony do wykonywania samoistnych prac w dziedzinie geodezyjnej i kartografii Tel. 881 059 029 NIP.681-214-67-04..REGON.022311274 (nazwa wykonawcy)	

Oznaczenie granic działek:

- dz. 34
- dz. 60
- dz. 76/26
- dz. 240
- dz. 244

ARKUSZ 2 Z 2

OZNACZENIA I SYMBOLE MPZP:
Uchwała Nr XLVII/222/2002 Rady Miejskiej w Chojnowie z dn. 30.01.2002r. w sprawie uchwalenia miejscowego Planu zagospodarowania przestrzennego Miasta Chojnow



..... linia rozgraniczająca tereny o różnym przeznaczeniu
▲ obowiązuje linia zabudowy

Rozdzielnica RL/SO-6 – tworzywo sztuczne
Rozdz. licznikowa RL
Zabezpieczenie przedlicznikowe i licznik
Przygotowane do plombowania
Przedział TD wydzielony z SO-6 przystosowany do zamknięcia na klucz TD dla obwodów oświetleniowych I, III, IV, V
Przedział dla UM dla obwodów ośw. II i Rezenwa
Kable obwodów oświetleniowych I, III, IV, V przedłużony przy pomocy ZRM-2 w kanale rozdzielnic nN stacji transformatorowej LGC73220 i wproadzić do rozdż. SO-6 - przedział TD

Powinno być: ze niniejszego dokumentu został opuszczony w wyroku prac geodezyjnych i kartograficznych, których rezultaty zawiera operat techniczny wpisany do ewidencji materiałów planimetrycznych zasobu geodezyjnego i kartograficznego

Organ powołający państwowego geodetę i kartografę	Starosta Legnicki 59-220 Legnica pl. Słowiański 1
Organ powołający państwowego geodetę i kartografę	P.0209.2019.669.5
Data wypisania operatu technicznego do ewidencji materiałów zasobu	17.05.2019
Linia, nazwisko i podpis osoby reprezentującej organ	Z up. S T A R O S T Y Marek Głowacki Specjalista

Investor	Gmina Miejska Chojnow Plac Zamkowy 1, 59-225 Chojnow	Skala:	I : 500
Tytuł:	Projekt zagospodarowania terenu - PZT	Obiekt:	Biurowa oświetlenia drogowego wraz z kanalem dla rozdzielnic nN i rozdzielnic w Chojnowie
Adres:	ul. Paderewskiego, dz. 34, 60, 76/26, 240, 244, obręb 6, j. e. 020901_1 Chojnow	Nr rys. E-1	
Brandz:	Elektryczna	Data:	09.05.19
Projektant:	mjr inż. Romuald Przystał Upr. Nr 115008/08		

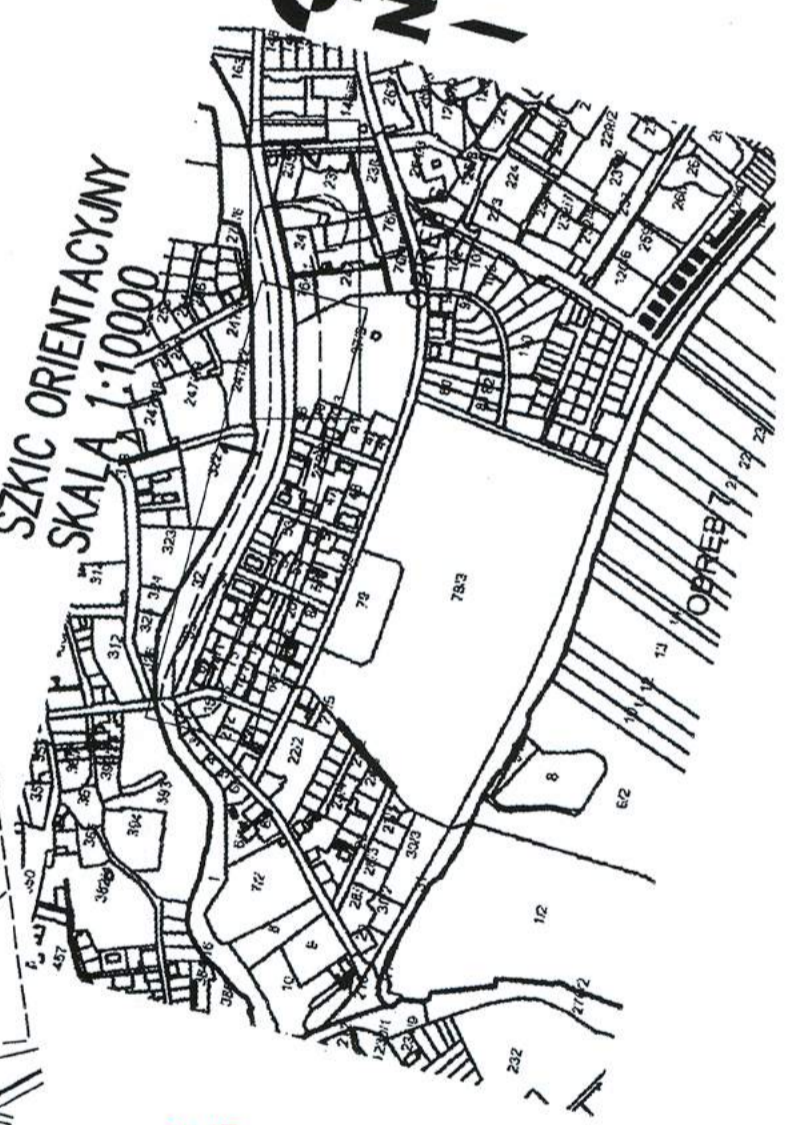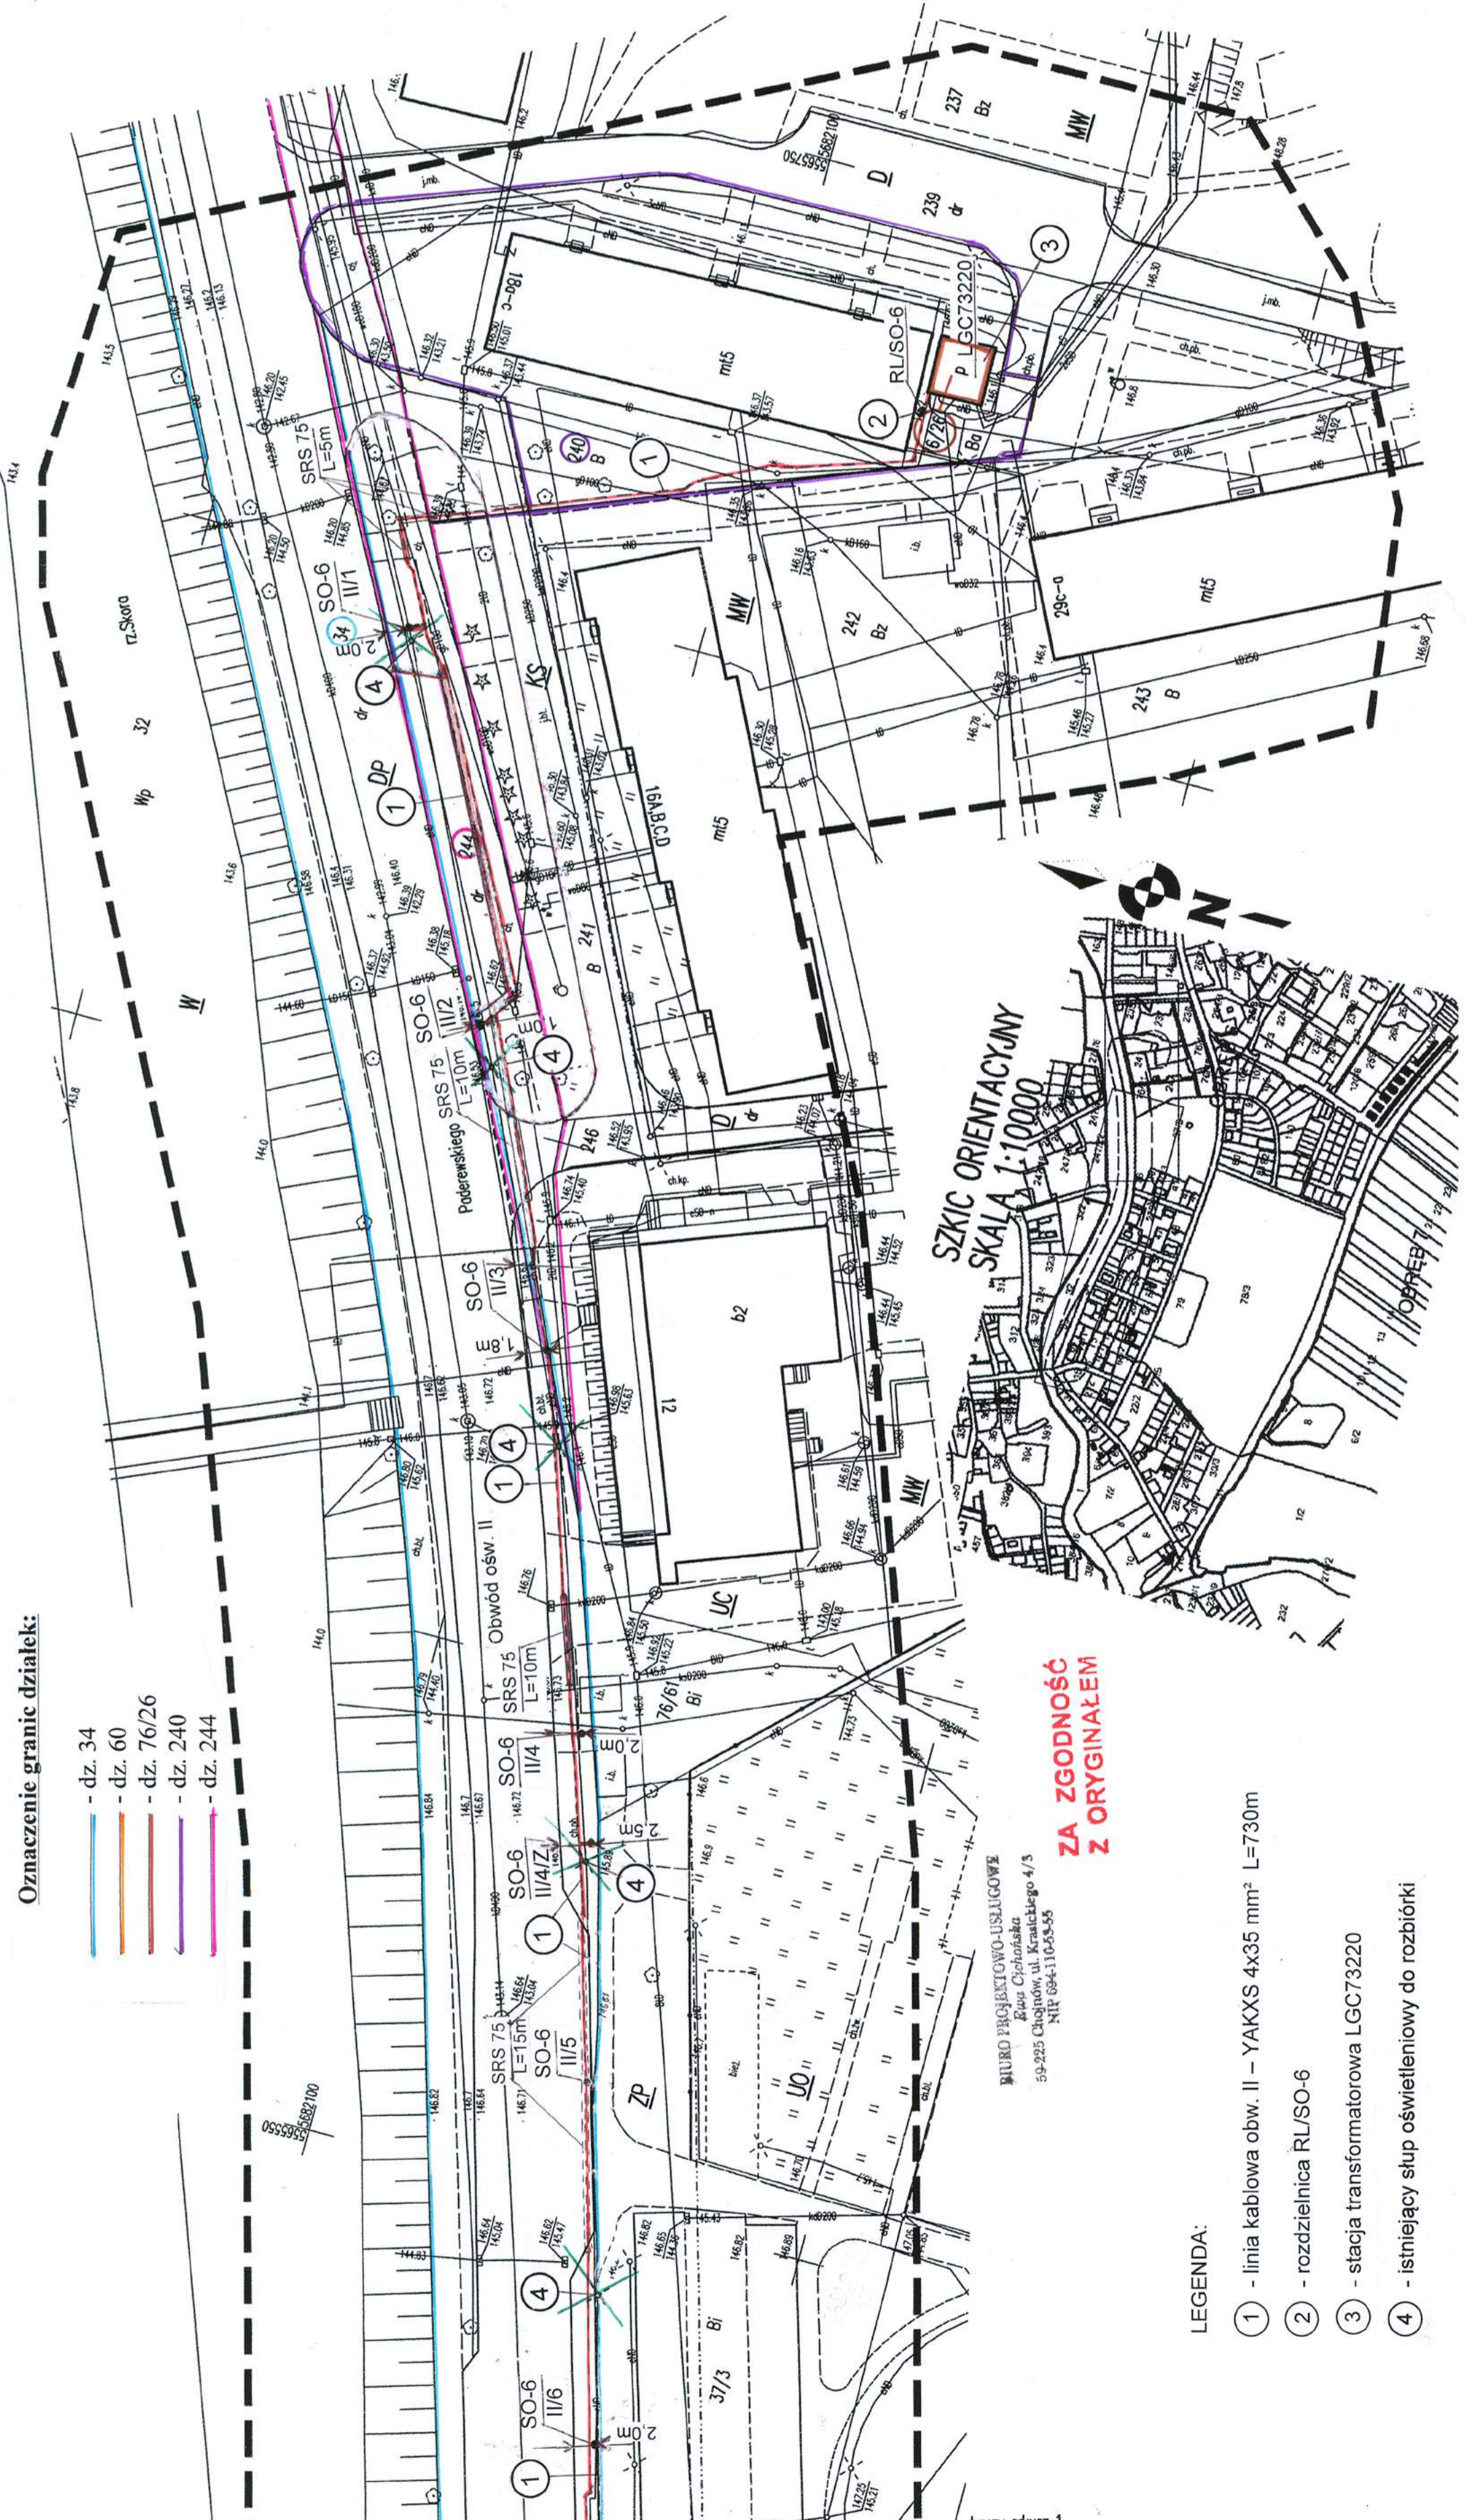

ZA ZGODNOŚĆ Z ORYGINAŁEM

BIURO PROJEKTOWO-USŁUGOWE
Ewa Chojnowska
59-225 Chojnow ul. Krasińskiego 4/3
NIP 684-110-53-55

- LEGENDA:**
- 1 - linia kablowa obw. II – YAKXS 4x35 mm² L=730m
 - 2 - rozdzielnica RL/SO-6
 - 3 - stacja transformatorowa LGC73220
 - 4 - istniejący słup oświetleniowy do rozbiórki