


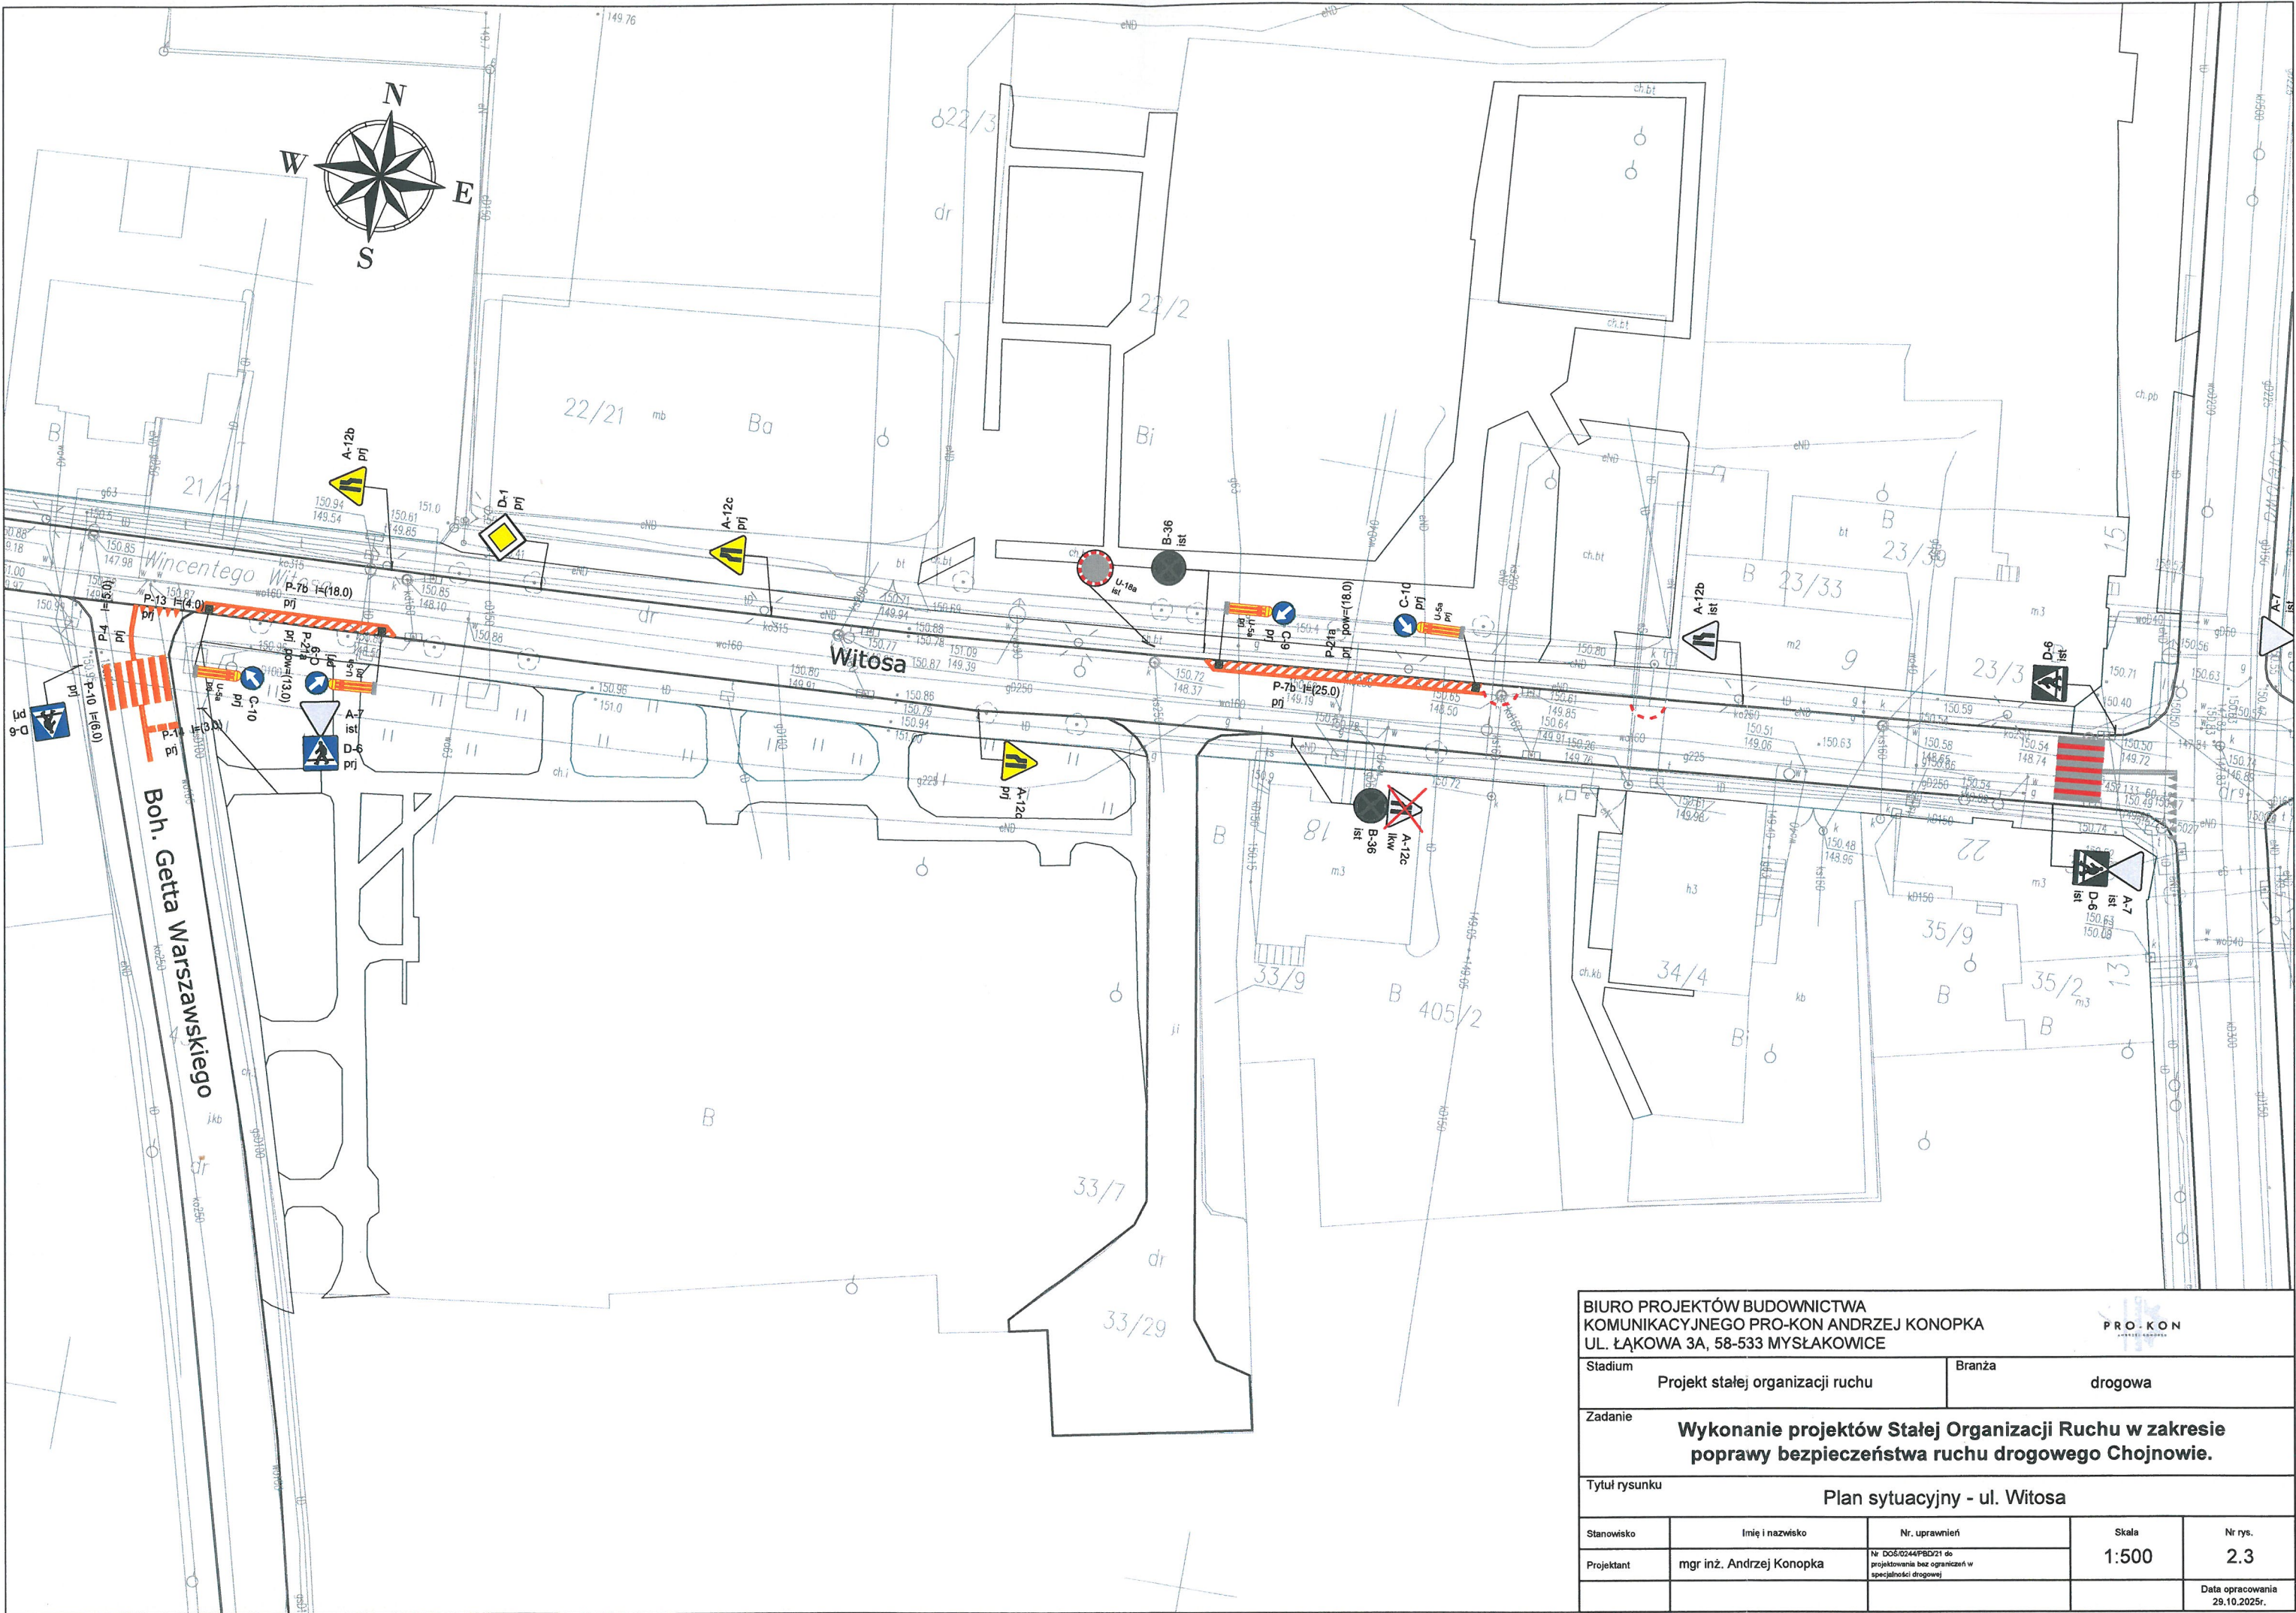

BIURO PROJEKTÓW BUDOWNICTWA KOMUNIKACYJNEGO PRO-KON ANDRZEJ KONOPKA UL. ŁĄKOWA 3A, 58-533 MYSŁAKOWICE						
Stadium Projekt stałej organizacji ruchu			Branża drogowa			
Zadanie Wykonanie projektów Stałej Organizacji Ruchu w zakresie poprawy bezpieczeństwa ruchu drogowego Chojnowie.						
Tytuł rysunku Plan sytuacyjny - ul. Witosa						
Stanowisko	Imię i nazwisko	Nr. uprawnień		Skala 1:500	Nr rys. 2.3	
Projektant	mgr inż. Andrzej Konopka	Nr D05/0244/PBD/21 do projektowania bez ograniczeń w specjalności drogowej				
				Data opracowania 29.10.2025r.		