


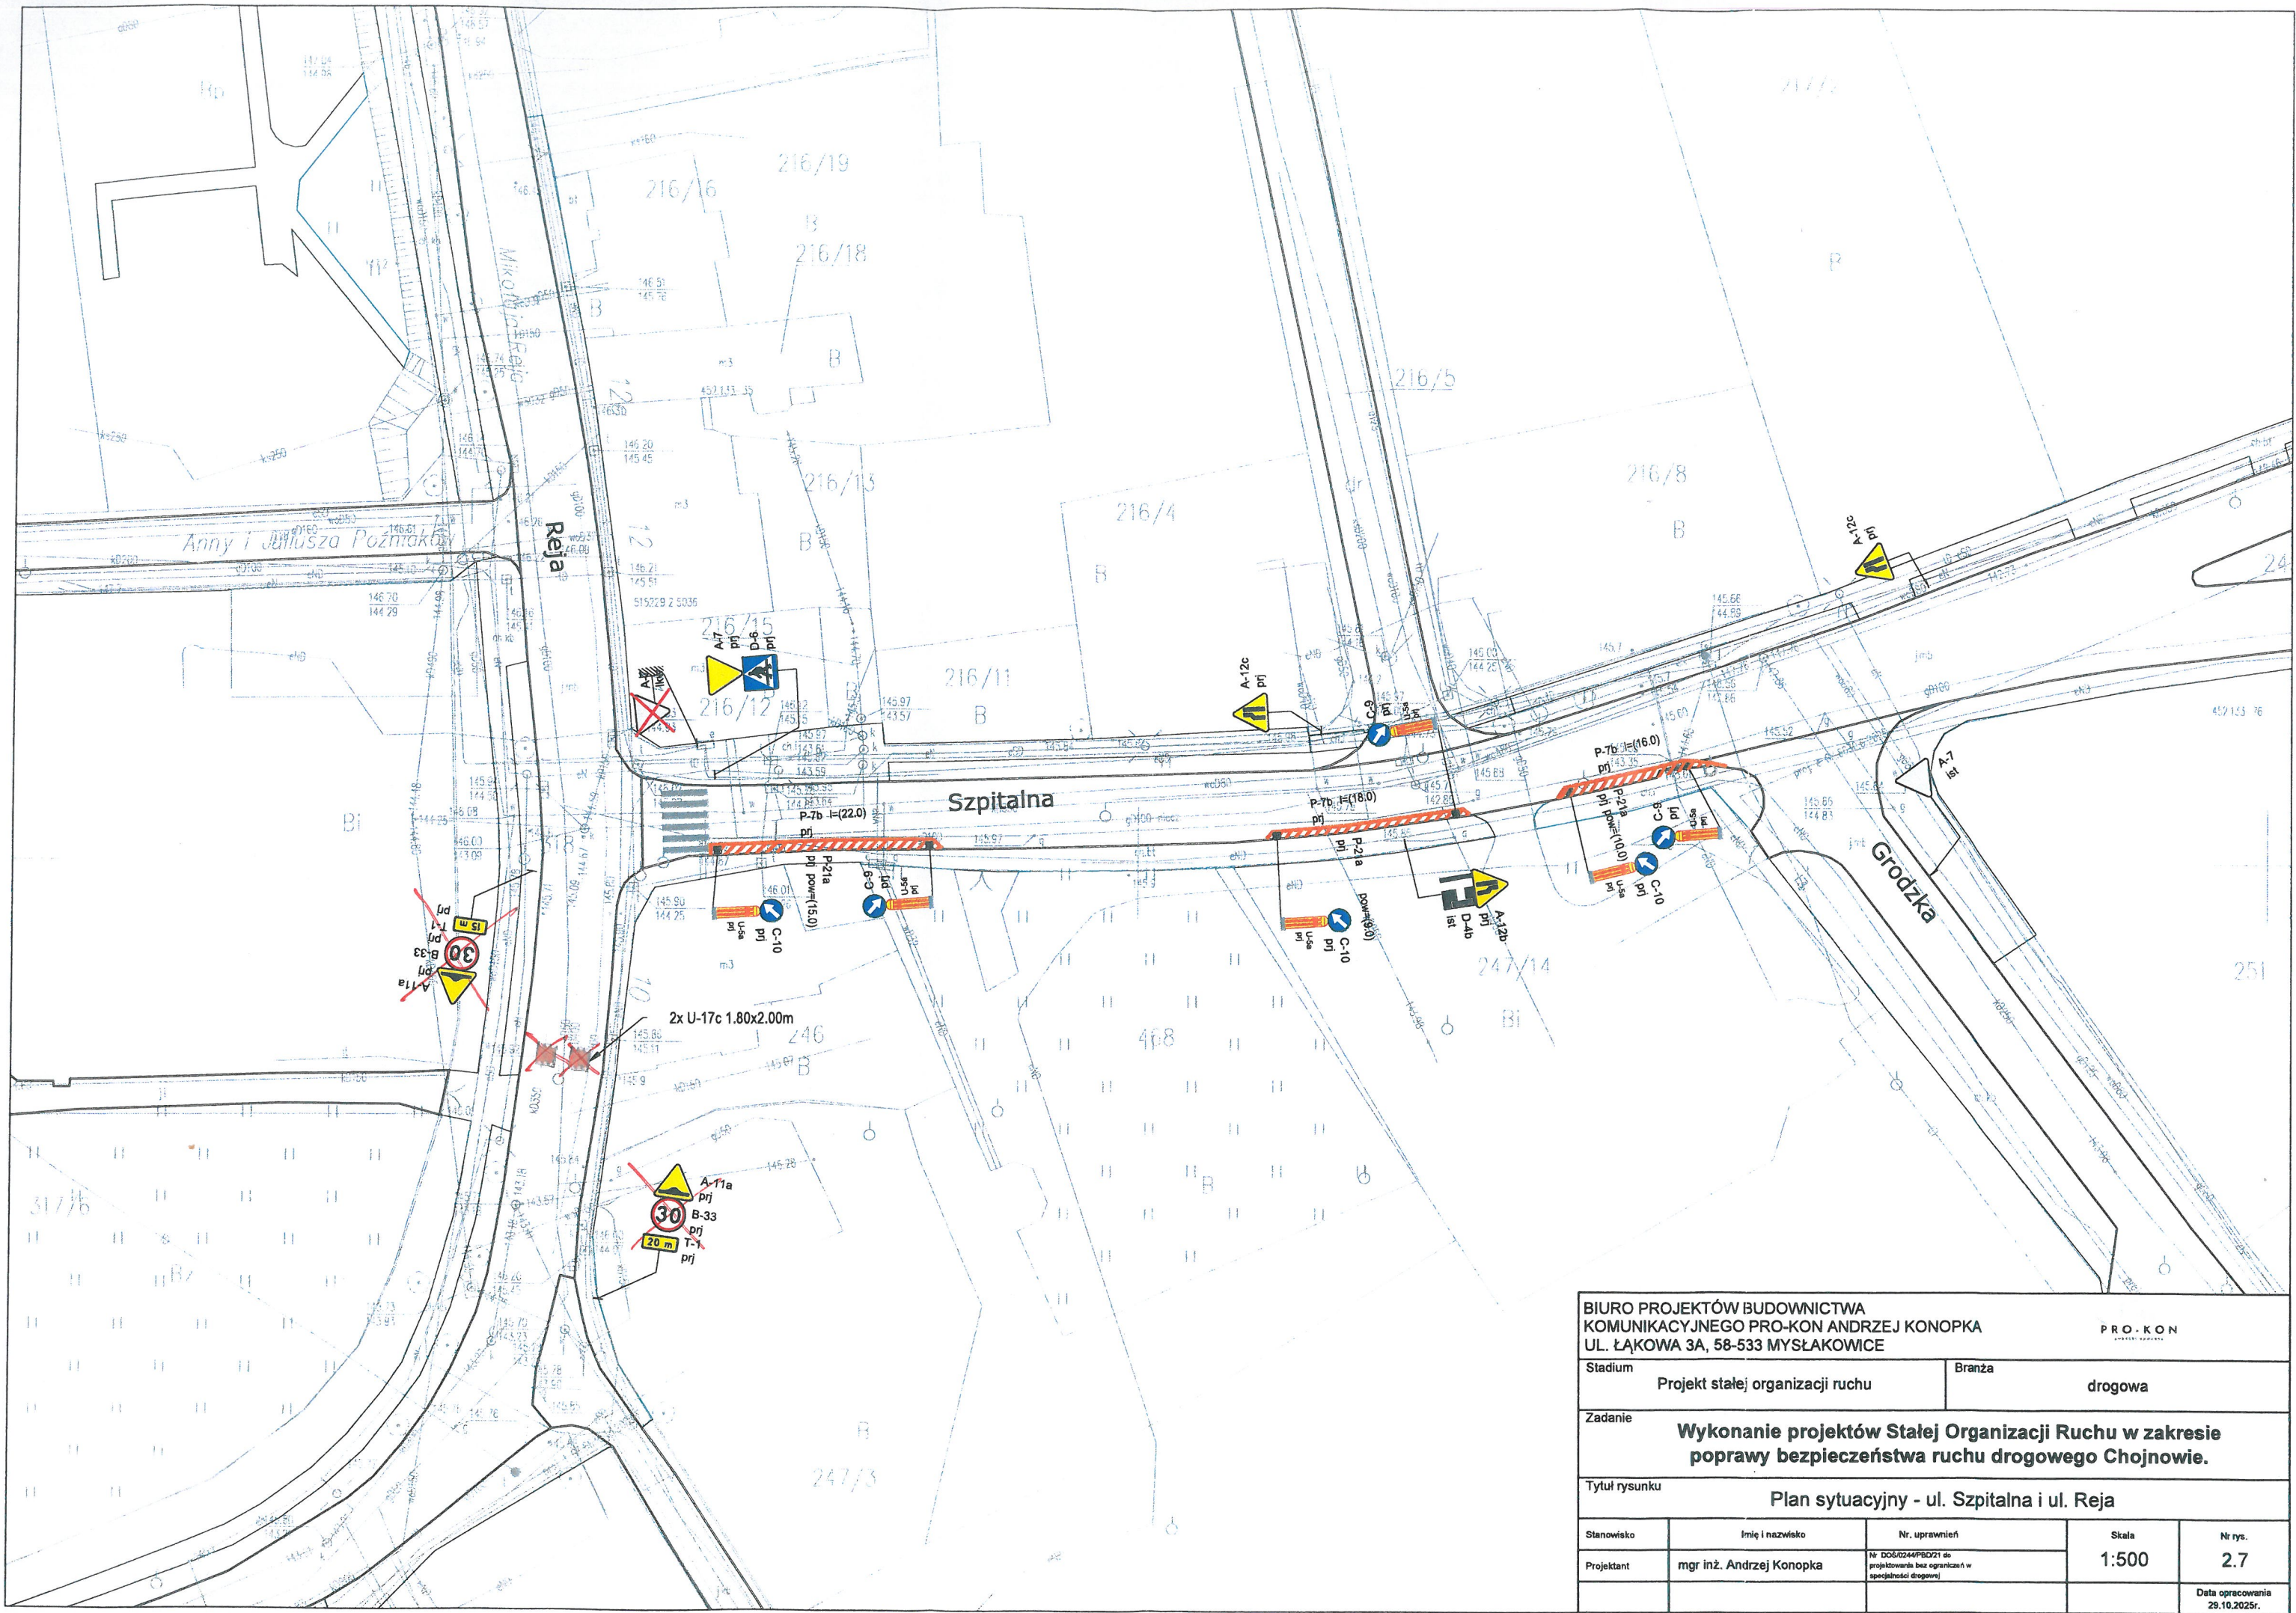

BIURO PROJEKTÓW BUDOWNICTWA KOMUNIKACYJNEGO PRO-KON ANDRZEJ KONOPKA UL. ŁAKOWA 3A, 58-533 MYSŁAKOWICE				
PRO-KON				
Stadium	Projekt stałej organizacji ruchu		Branża	drogowa
Zadanie	Wykonanie projektów Stałej Organizacji Ruchu w zakresie poprawy bezpieczeństwa ruchu drogowego Chojnowie.			
Tytuł rysunku	Plan sytuacyjny - ul. Szpitalna i ul. Reja			
Stanowisko	Imię i nazwisko	Nr. uprawnień	Skala	Nr rys.
Projektant	mgr inż. Andrzej Konopka	Nr. D05/0244/PBD21 do projektowania bez ograniczeń w specjalności drogowej	1:500	2.7
				Data opracowania 29.10.2025r.