




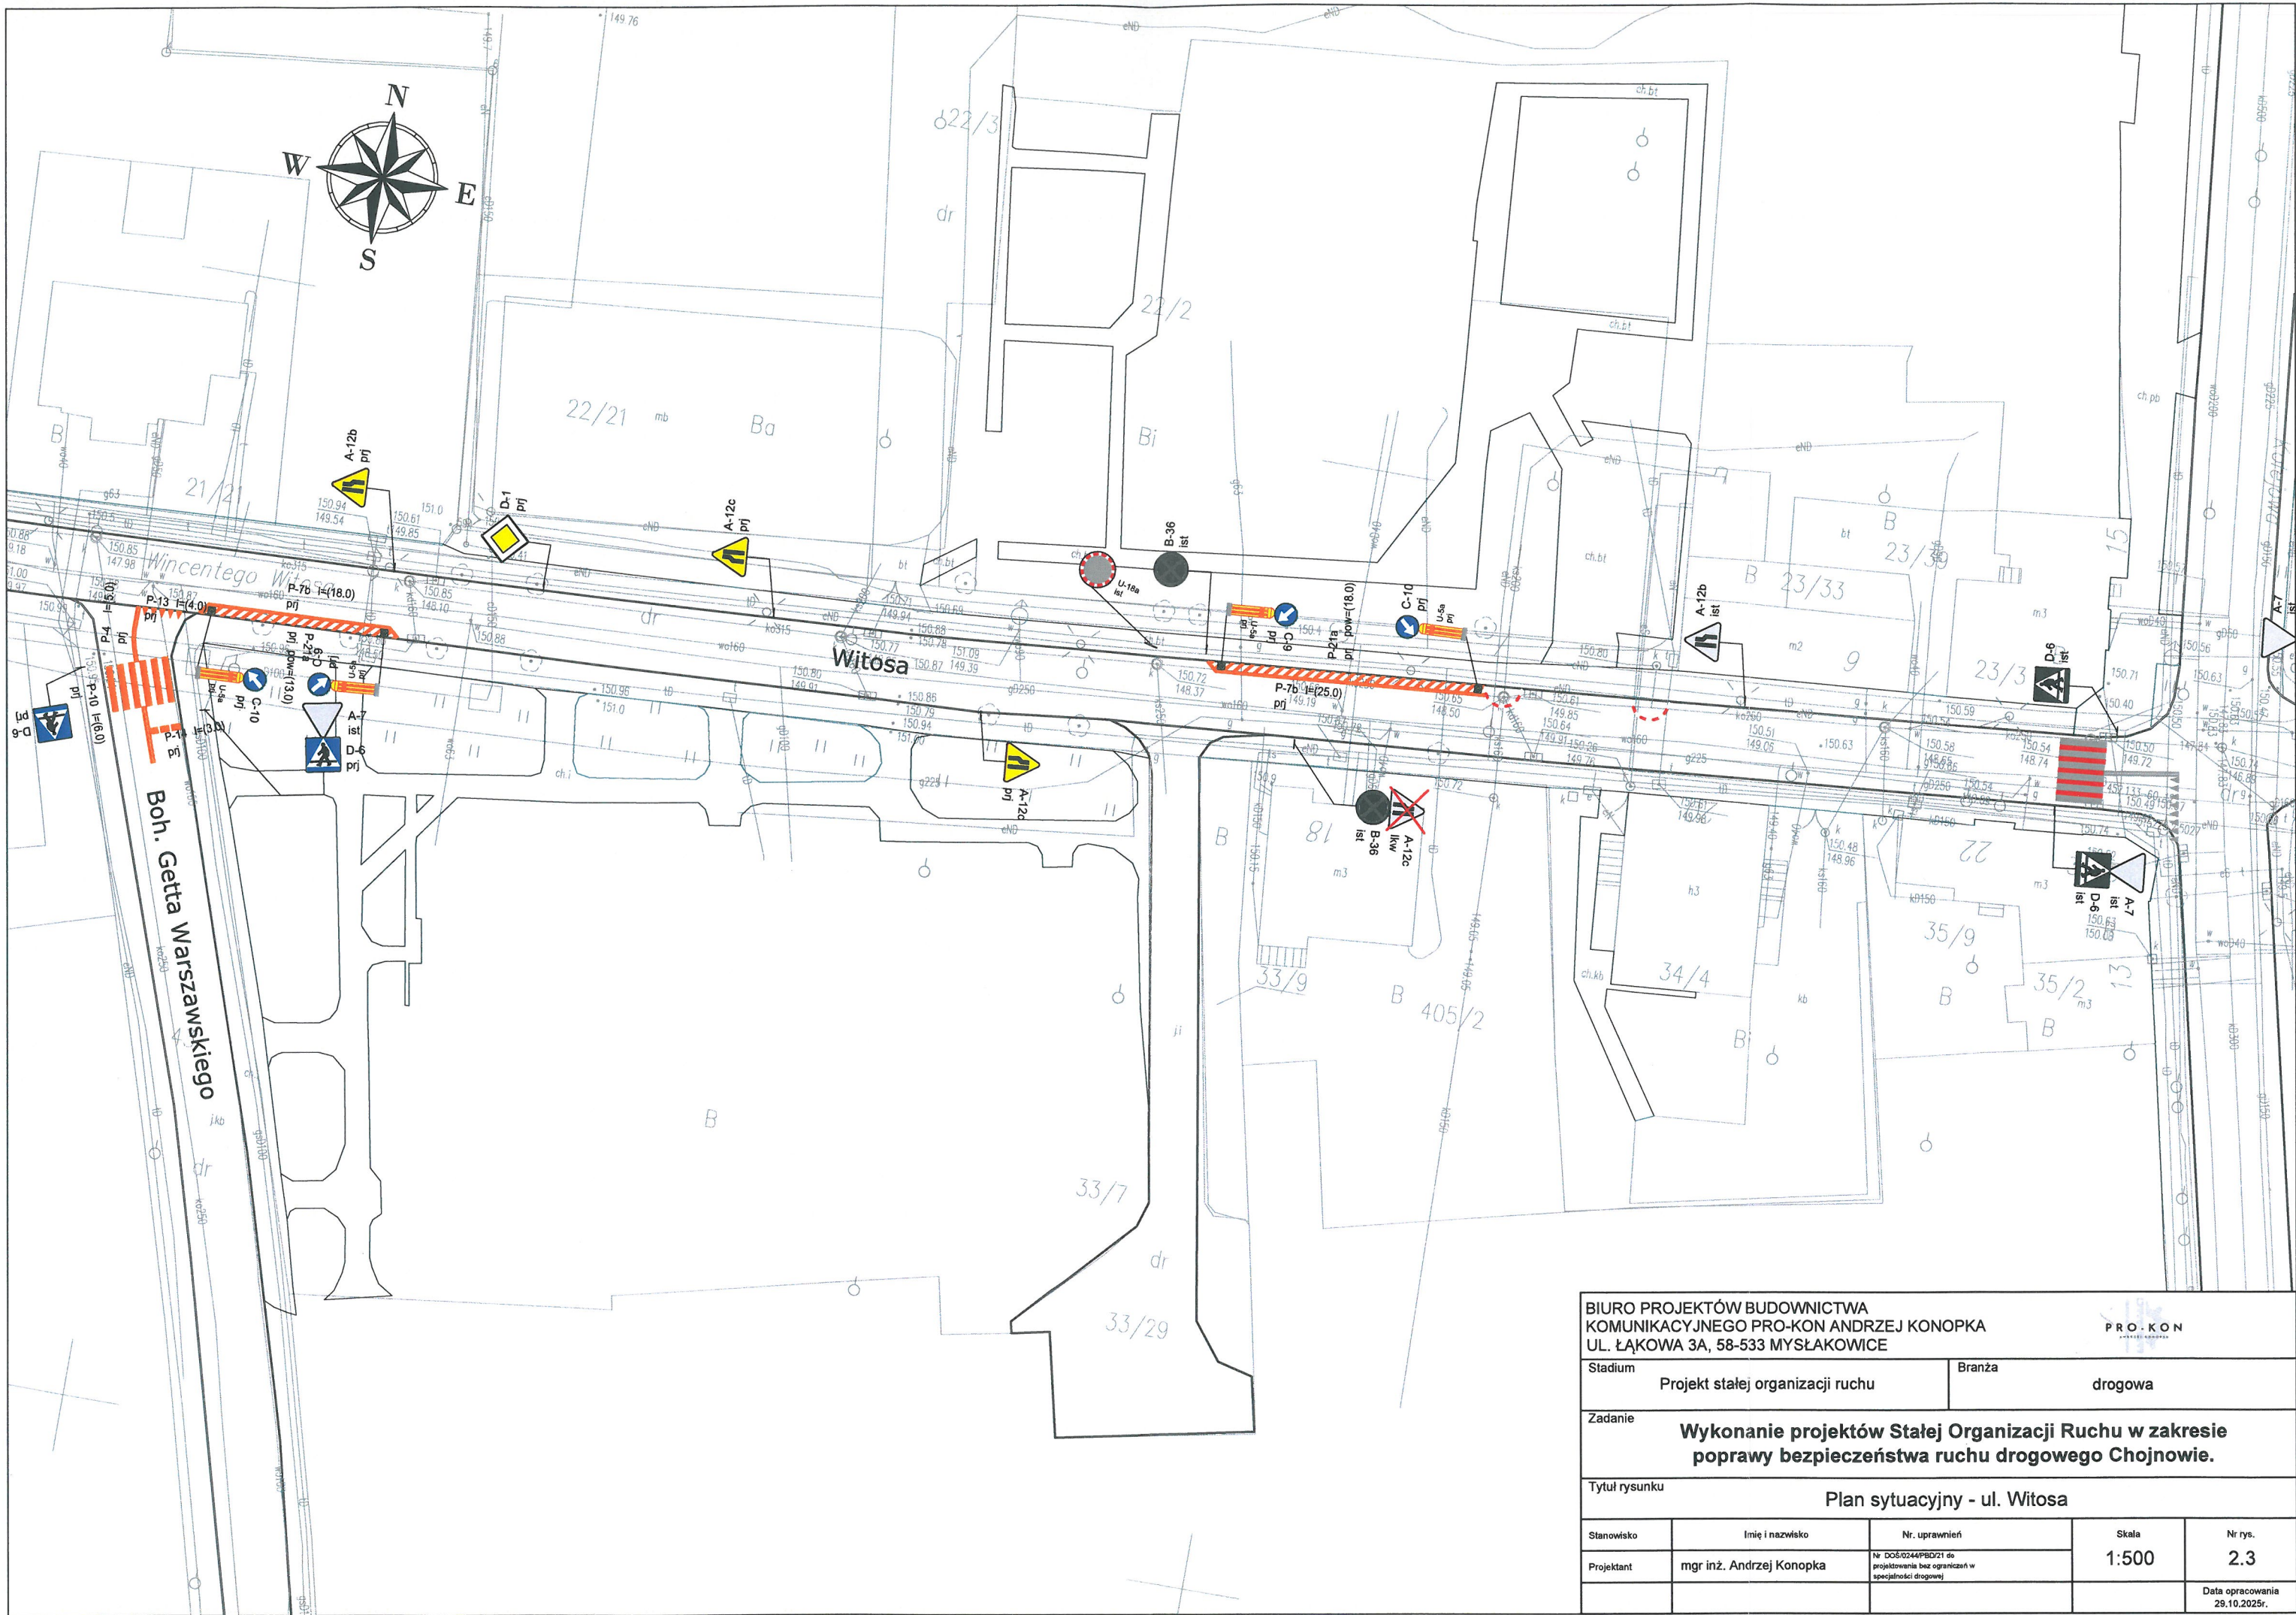

BIURO PROJEKTÓW BUDOWNICTWA KOMUNIKACYJNEGO PRO-KON ANDRZEJ KONOPKA UL. ŁĄKOWA 3A, 58-533 MYSŁAKOWICE						
Stadium Projekt stałej organizacji ruchu			Branża drogowa			
Zadanie Wykonanie projektów Stałej Organizacji Ruchu w zakresie poprawy bezpieczeństwa ruchu drogowego Chojnowie.						
Tytuł rysunku Plan sytuacyjny - ul. Witosa						
Stanowisko	Imię i nazwisko		Nr. uprawnień		Skala 1:500	Nr rys. 2.3
Projektant	mgr inż. Andrzej Konopka		Nr DOŚ/0244/PBD/21 do projektowania bez ograniczeń w specjalności drogowej			
						Data opracowania 29.10.2025r.

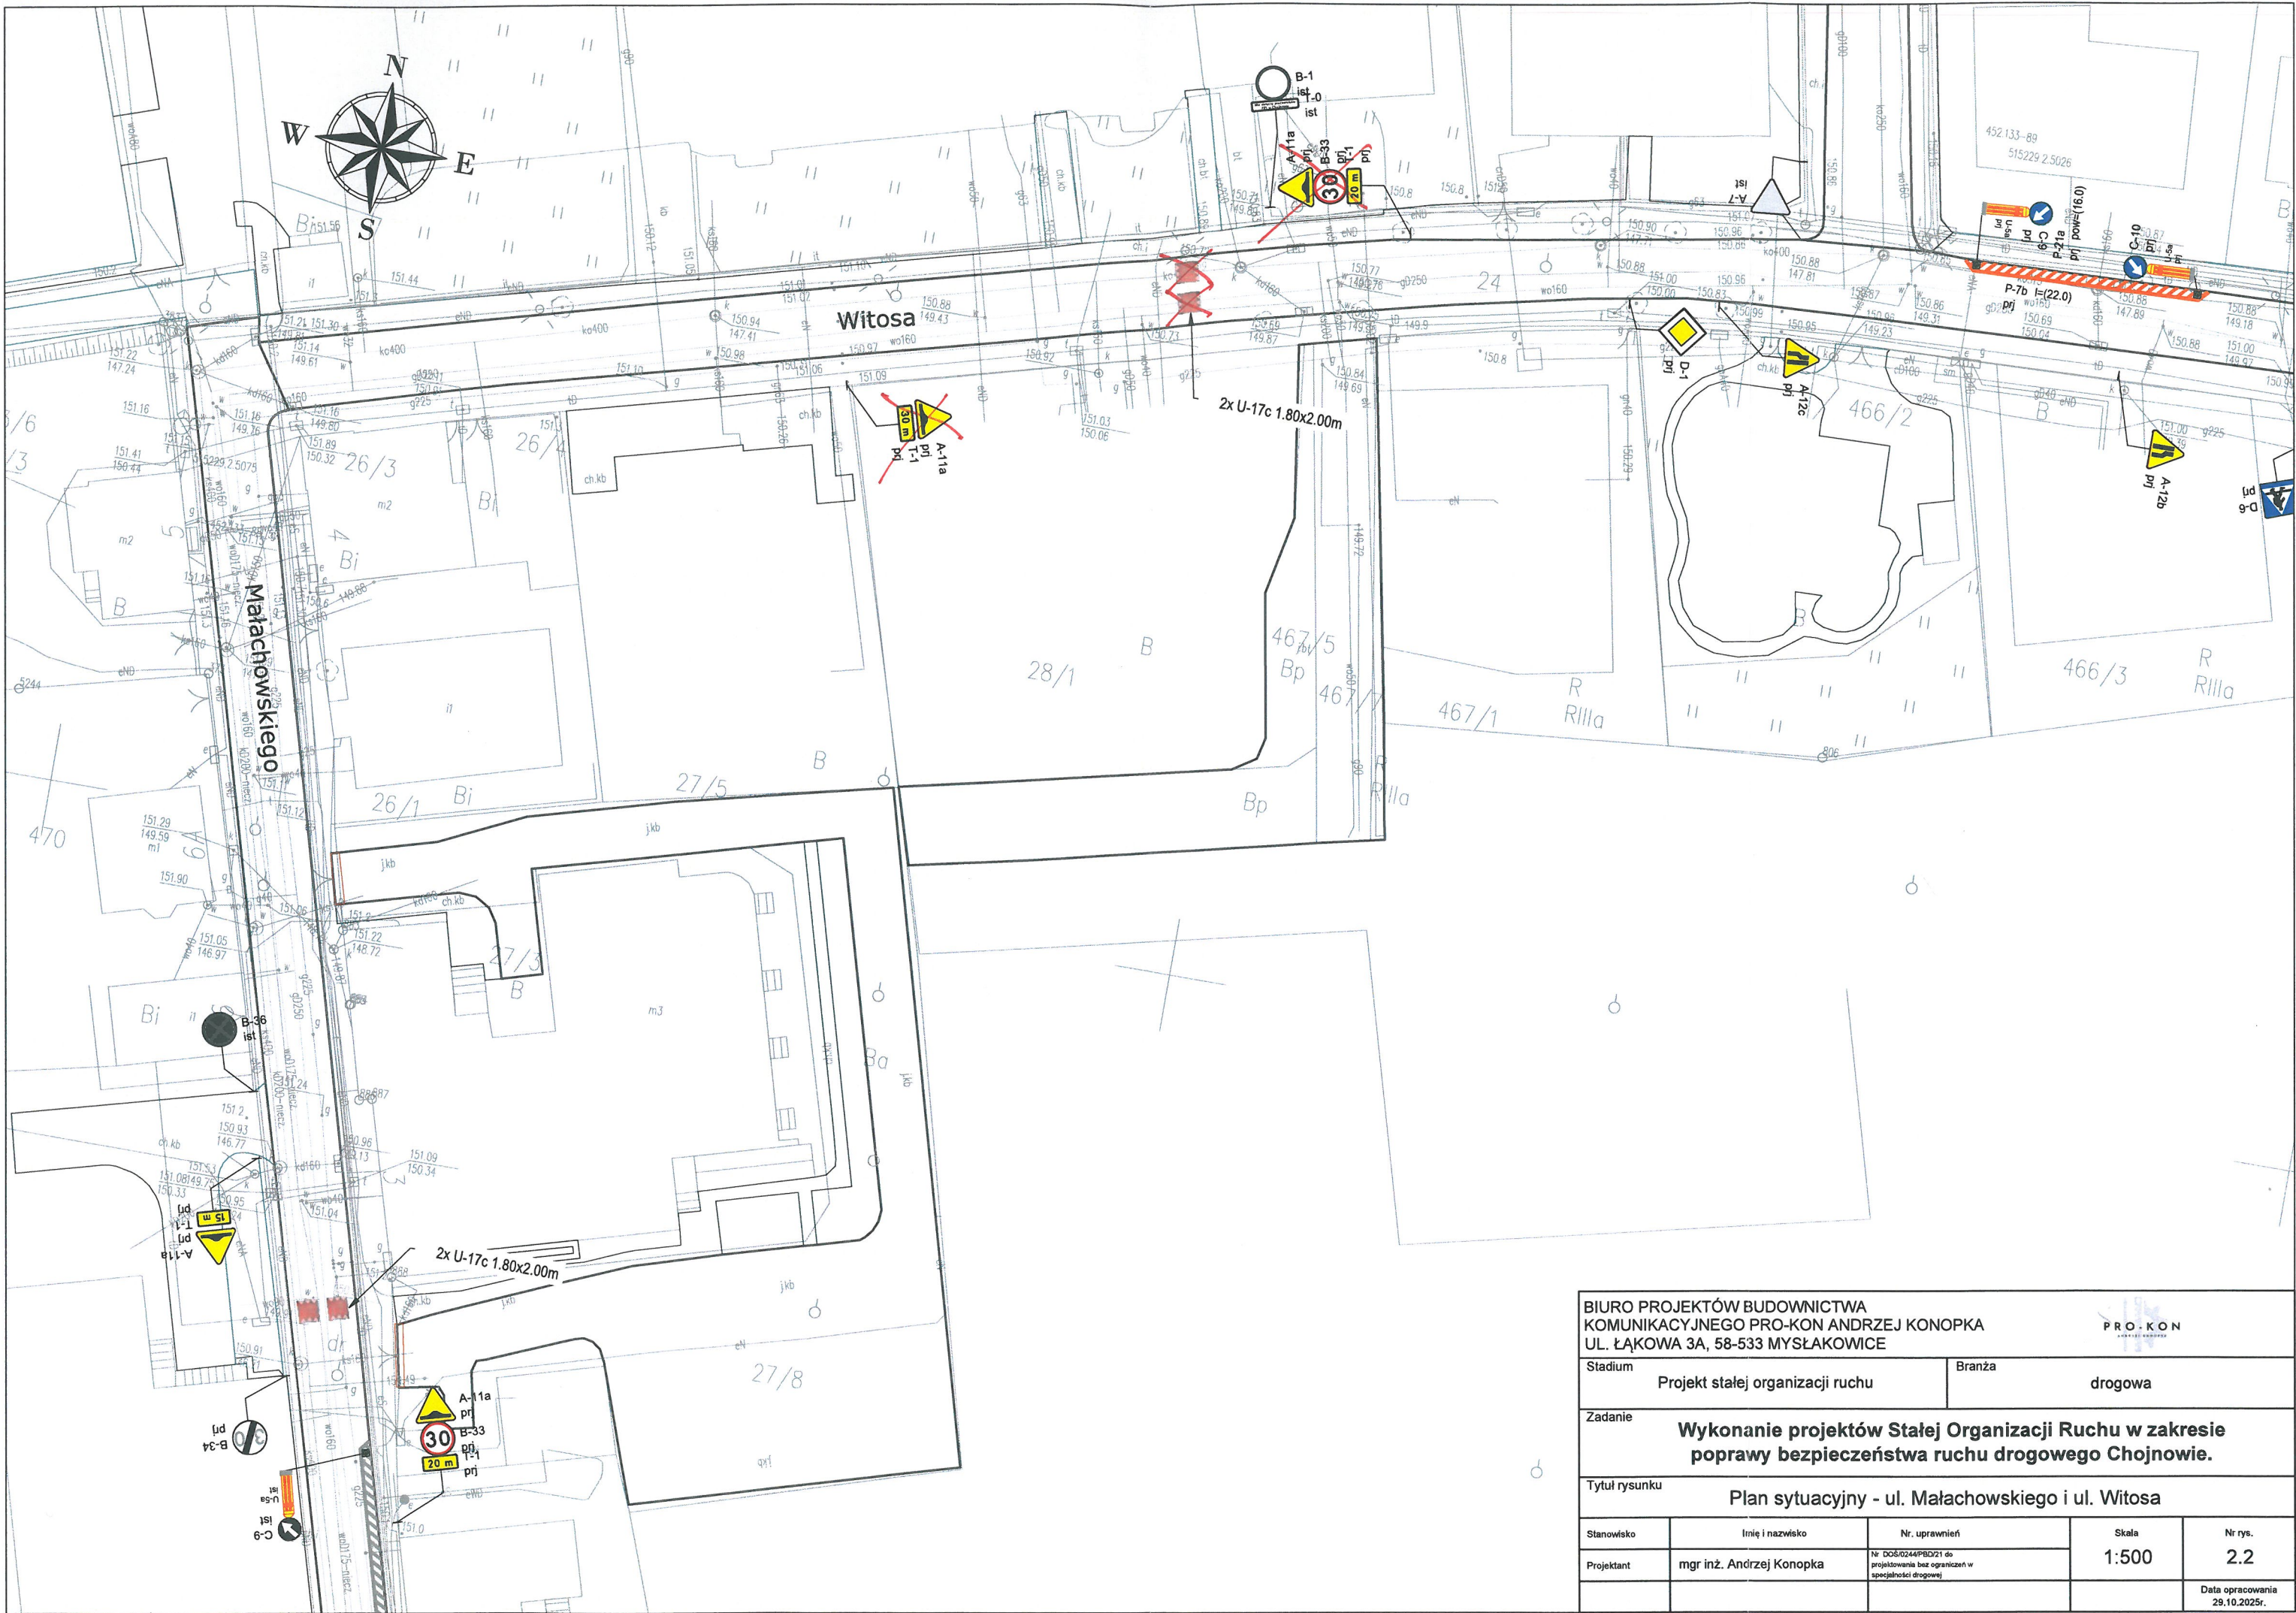

BIURO PROJEKTÓW BUDOWNICTWA KOMUNIKACYJNEGO PRO-KON ANDRZEJ KONOPKA UL. ŁAKOWA 3A, 58-533 MYSŁAKOWICE						
Stadium			Branża			
Projekt stałej organizacji ruchu			drogowa			
Zadanie						
Wykonanie projektów Stałej Organizacji Ruchu w zakresie poprawy bezpieczeństwa ruchu drogowego Chojnowie.						
Tytuł rysunku						
Plan sytuacyjny - ul. Małachowskiego i ul. Witosa						
Stanowisko	Imię i nazwisko		Nr. uprawnień		Skala	Nr rys.
Projektant	mgr inż. Andrzej Konopka		Nr D05.0244/PBD/21 do projektowania bez ograniczeń w specjalności drogowej		1:500	2.2
						Data opracowania 29.10.2025r.

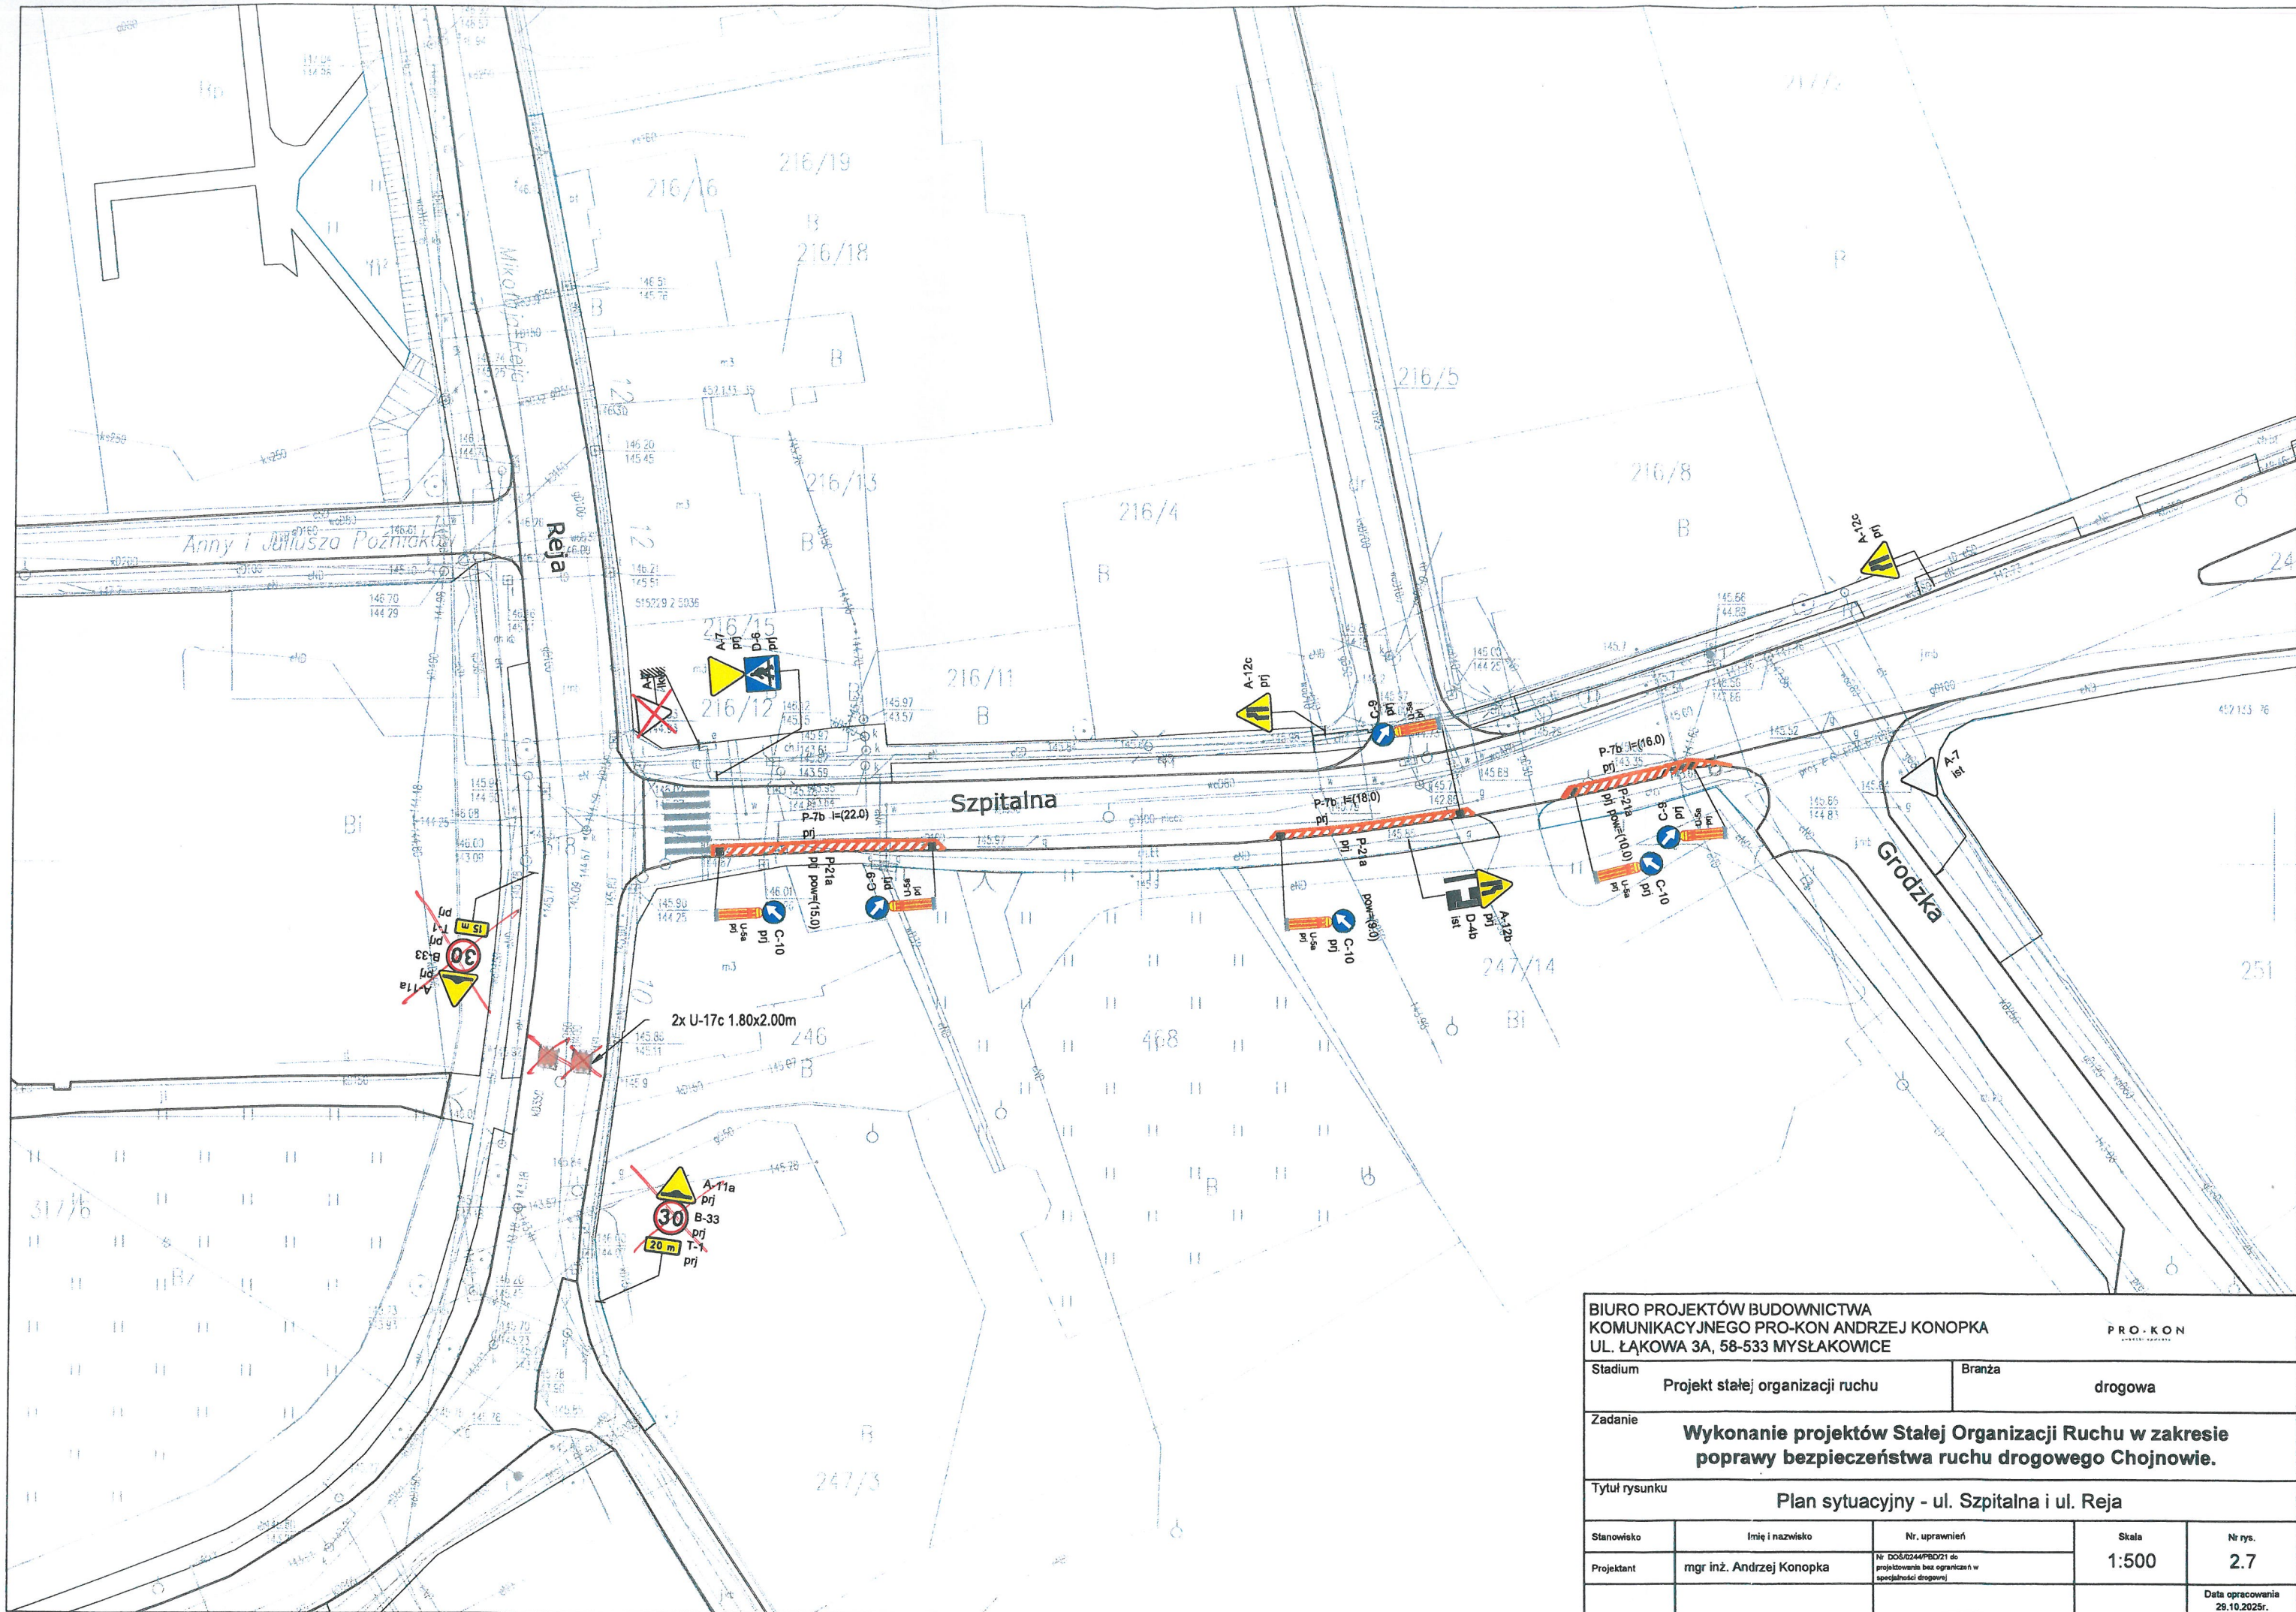

BIURO PROJEKTÓW BUDOWNICTWA KOMUNIKACYJNEGO PRO-KON ANDRZEJ KONOPKA UL. ŁĄKOWA 3A, 58-533 MYSŁAKOWICE			PRO-KON ANDRZEJ KONOPKA	
Stadium		Branża		
Projekt stałej organizacji ruchu		drogowa		
Zadanie				
Wykonanie projektów Stałej Organizacji Ruchu w zakresie poprawy bezpieczeństwa ruchu drogowego Chojnowie.				
Tytuł rysunku				
Plan sytuacyjny - ul. Szpitalna i ul. Reja				
Stanowisko	Imię i nazwisko	Nr. uprawnień	Skala	Nr rys.
Projektant	mgr inż. Andrzej Konopka	Nr DOŚ.0244/PBD/21 do projektowania bez ograniczeń w specjalności drogowej		
			1:500	2.7
				Data opracowania 29.10.2025r.